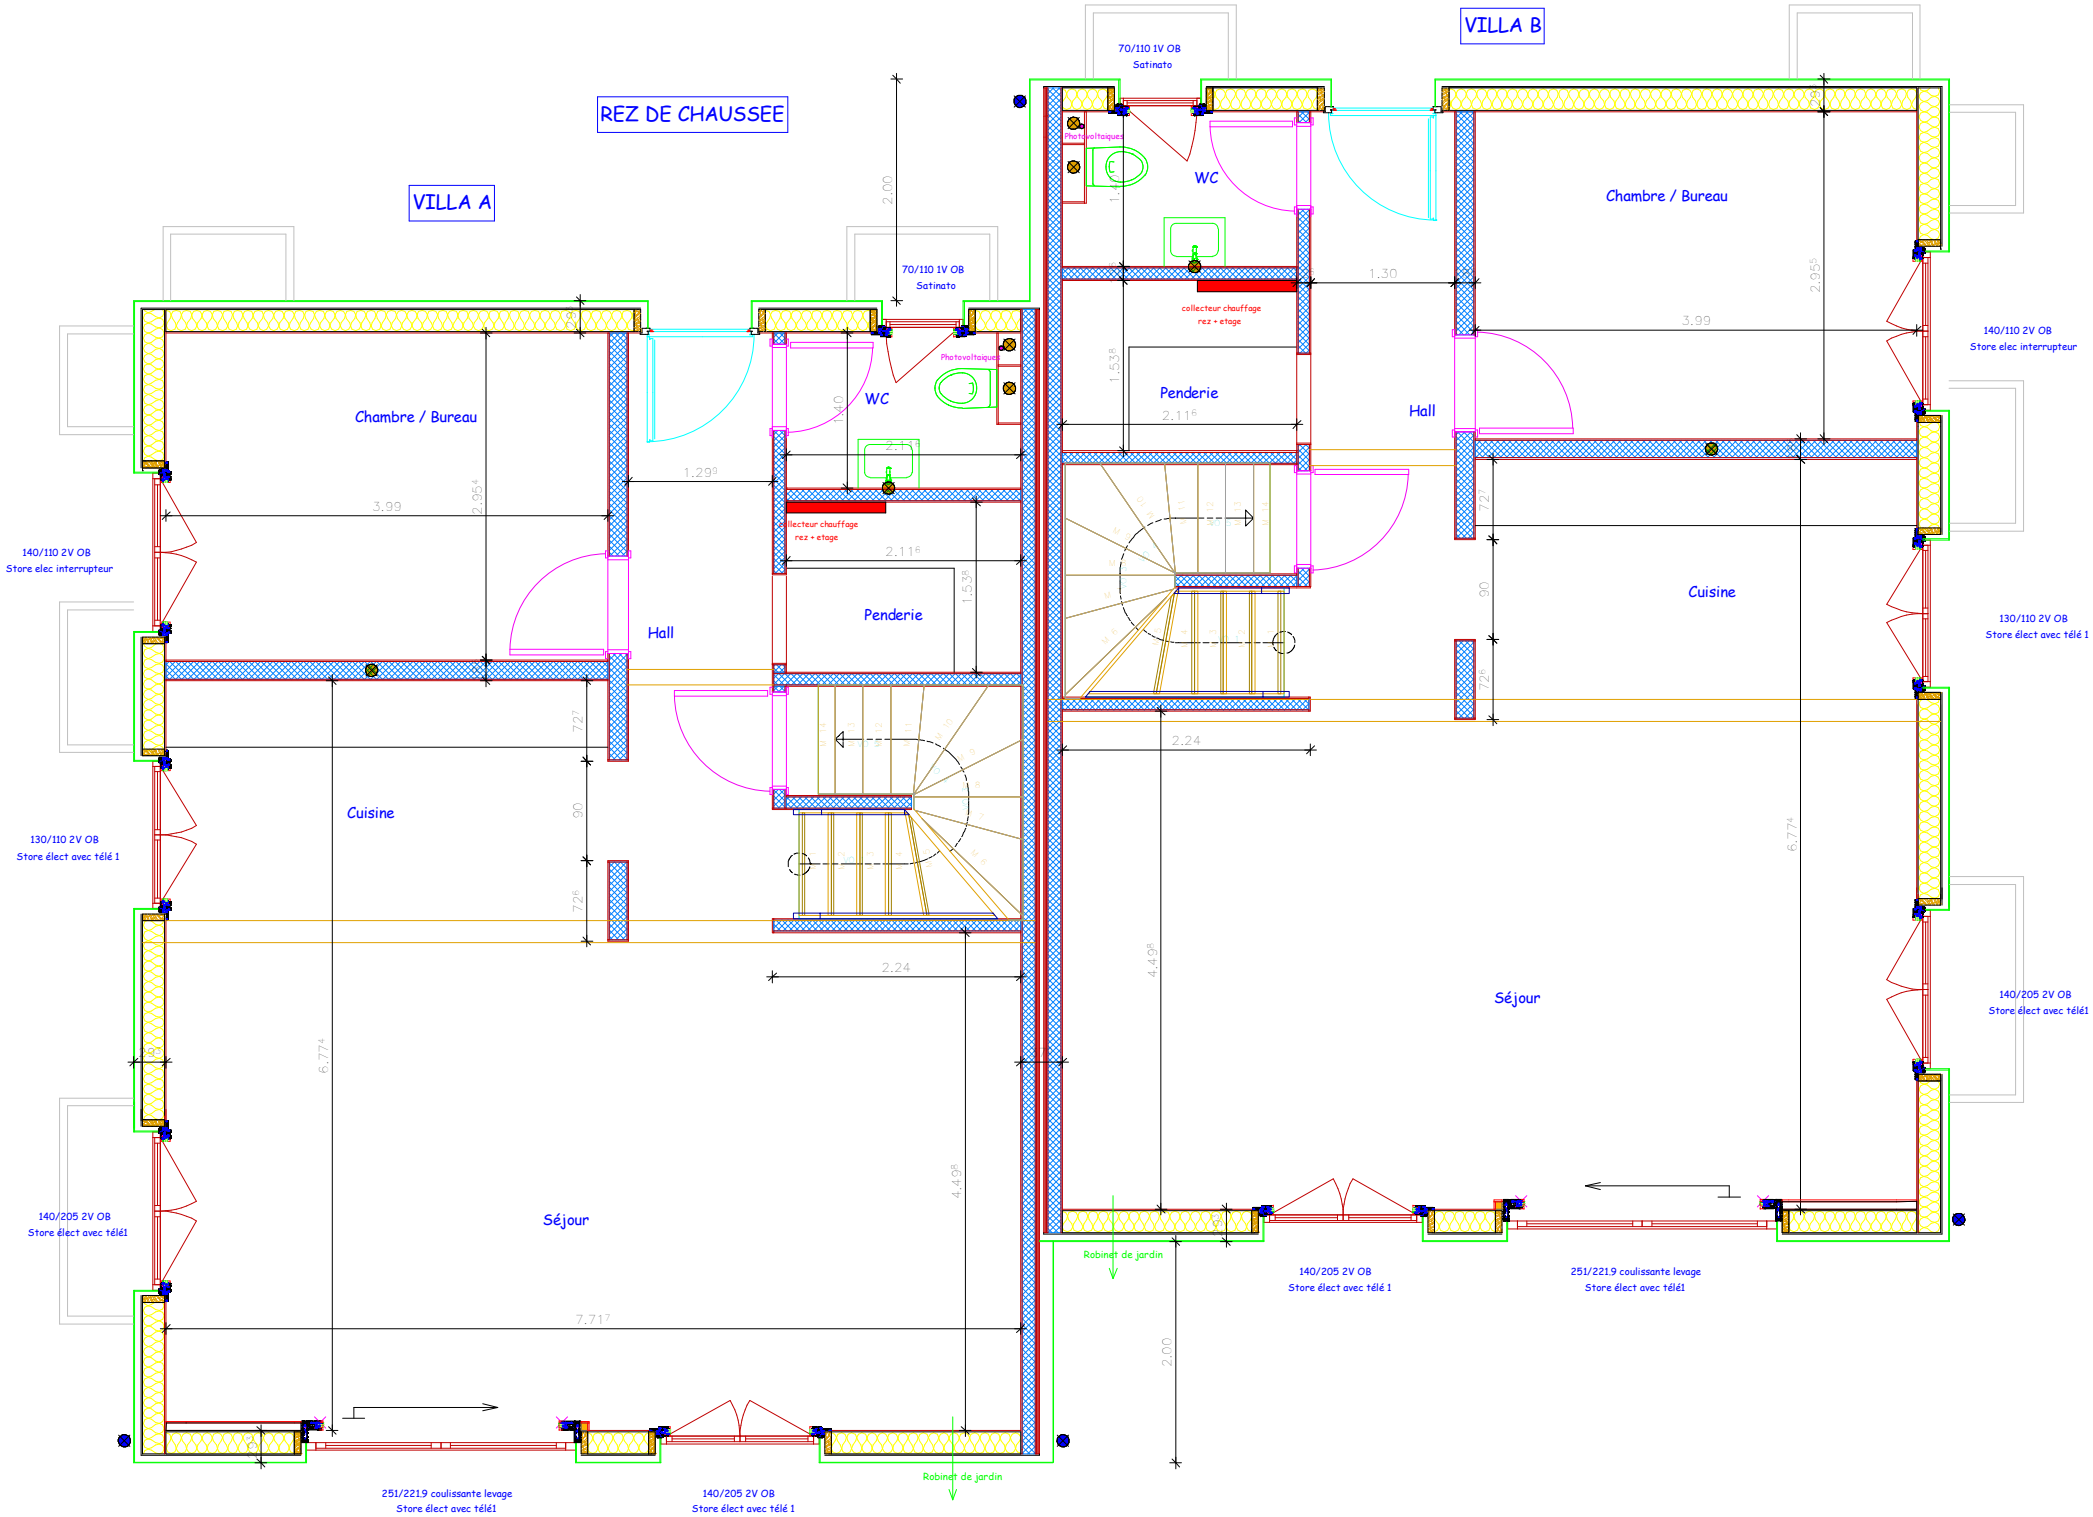
REZ DE CHAUSSEE
VILLA A
VILLA B
Chambre / Bureau
Cuisine
Hall
Séjour
WC
Penderie
Chambre / Bureau
Cuisine
Hall
Séjour
WC
Penderie
70/110 1V OB
Satinato
70/110 1V OB
Satinato
Photovoltaiques
Photovoltaiques
collecteur chauffage
rez + etage
collecteur chauffage
rez + etage
140/110 2V OB
Store elec interrupteur
130/110 2V OB
Store élect avec télé 1
140/205 2V OB
Store élect avec télé1
140/110 2V OB
Store elec interrupteur
130/110 2V OB
Store élect avec télé 1
140/205 2V OB
Store élect avec télé1
251/221.9 coulissante levage
Store élect avec télé1
140/205 2V OB
Store élect avec télé 1
Robinet de jardin
Robinet de jardin
140/205 2V OB
Store élect avec télé 1
251/221.9 coulissante levage
Store élect avec télé1