




Façade Sud

ECHELLE: 1-200

Route de Vuillierens
Limite de propriété

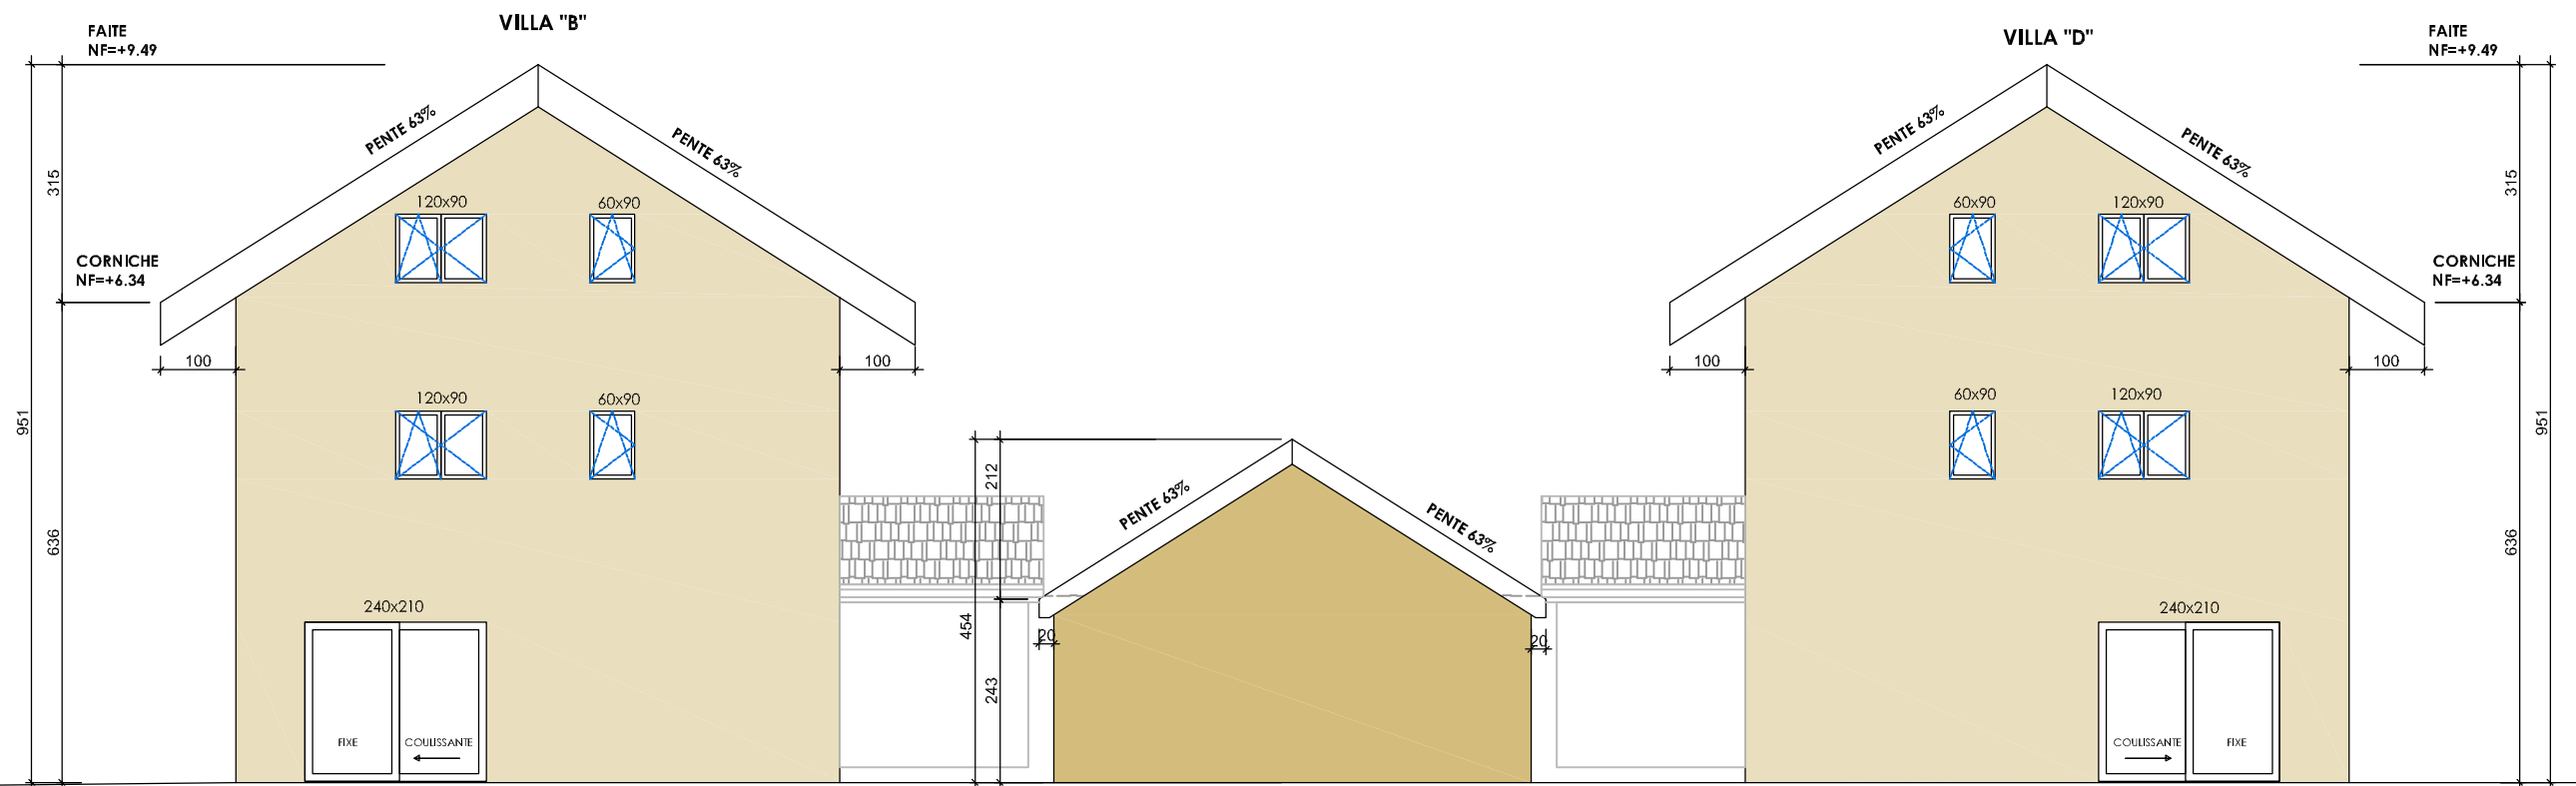


Façade Sud

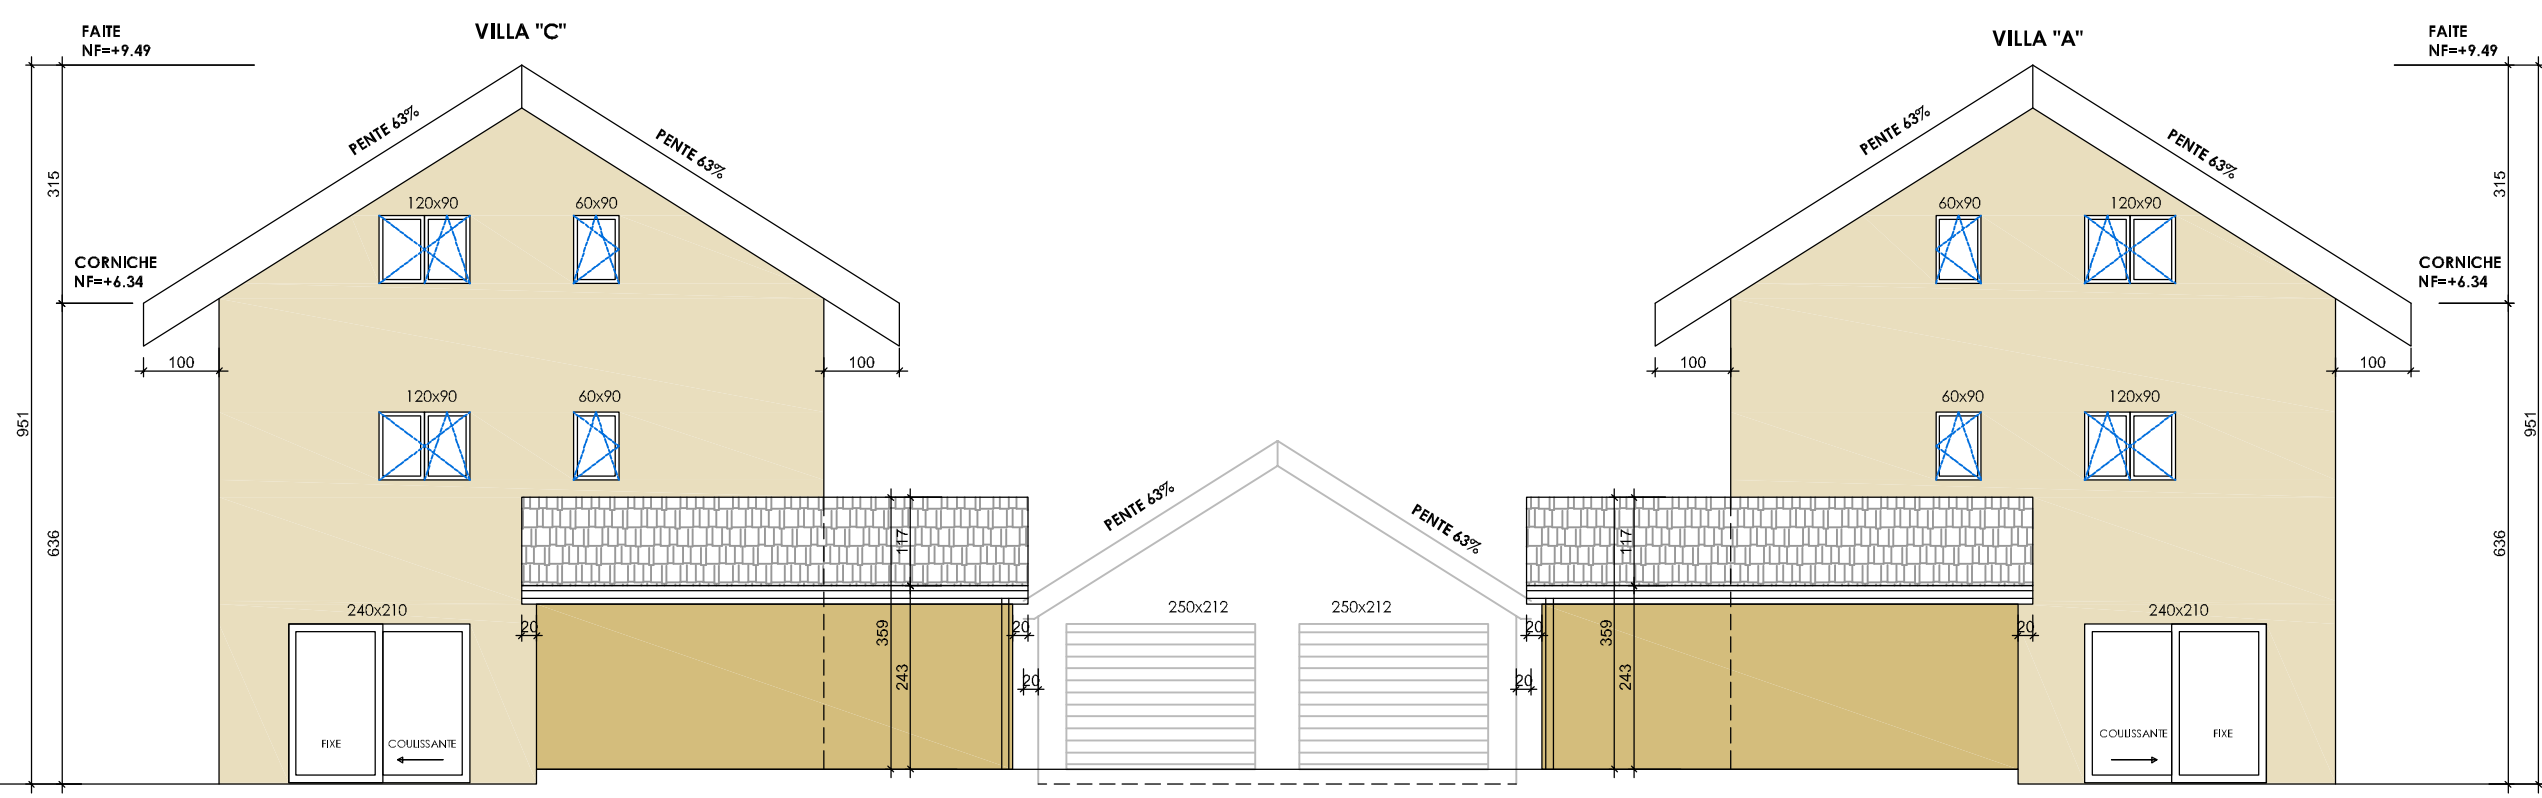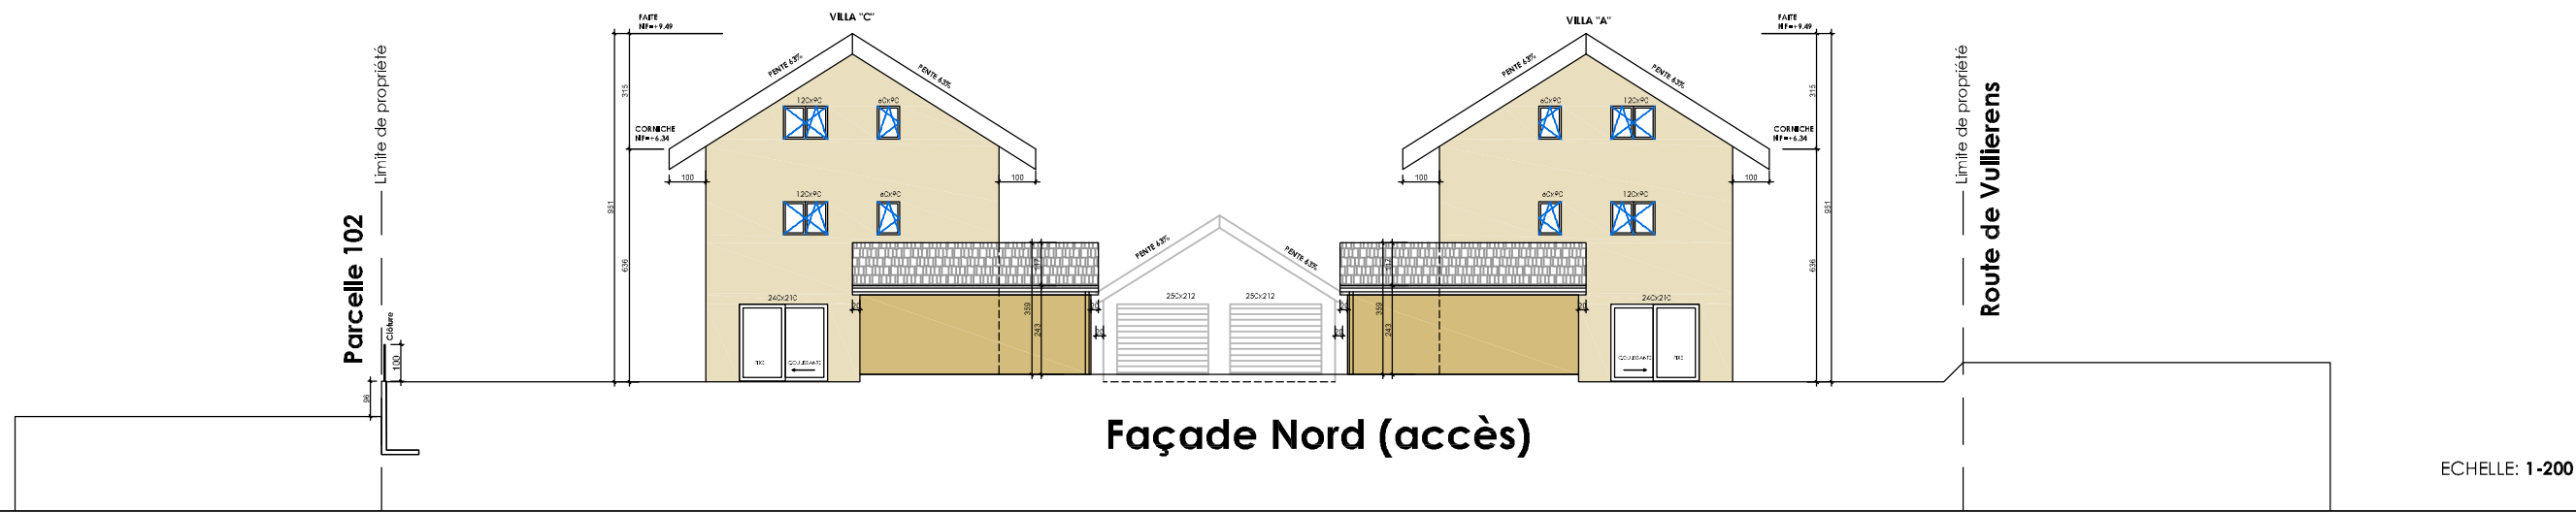

Parcelle 446

Limite de propriété

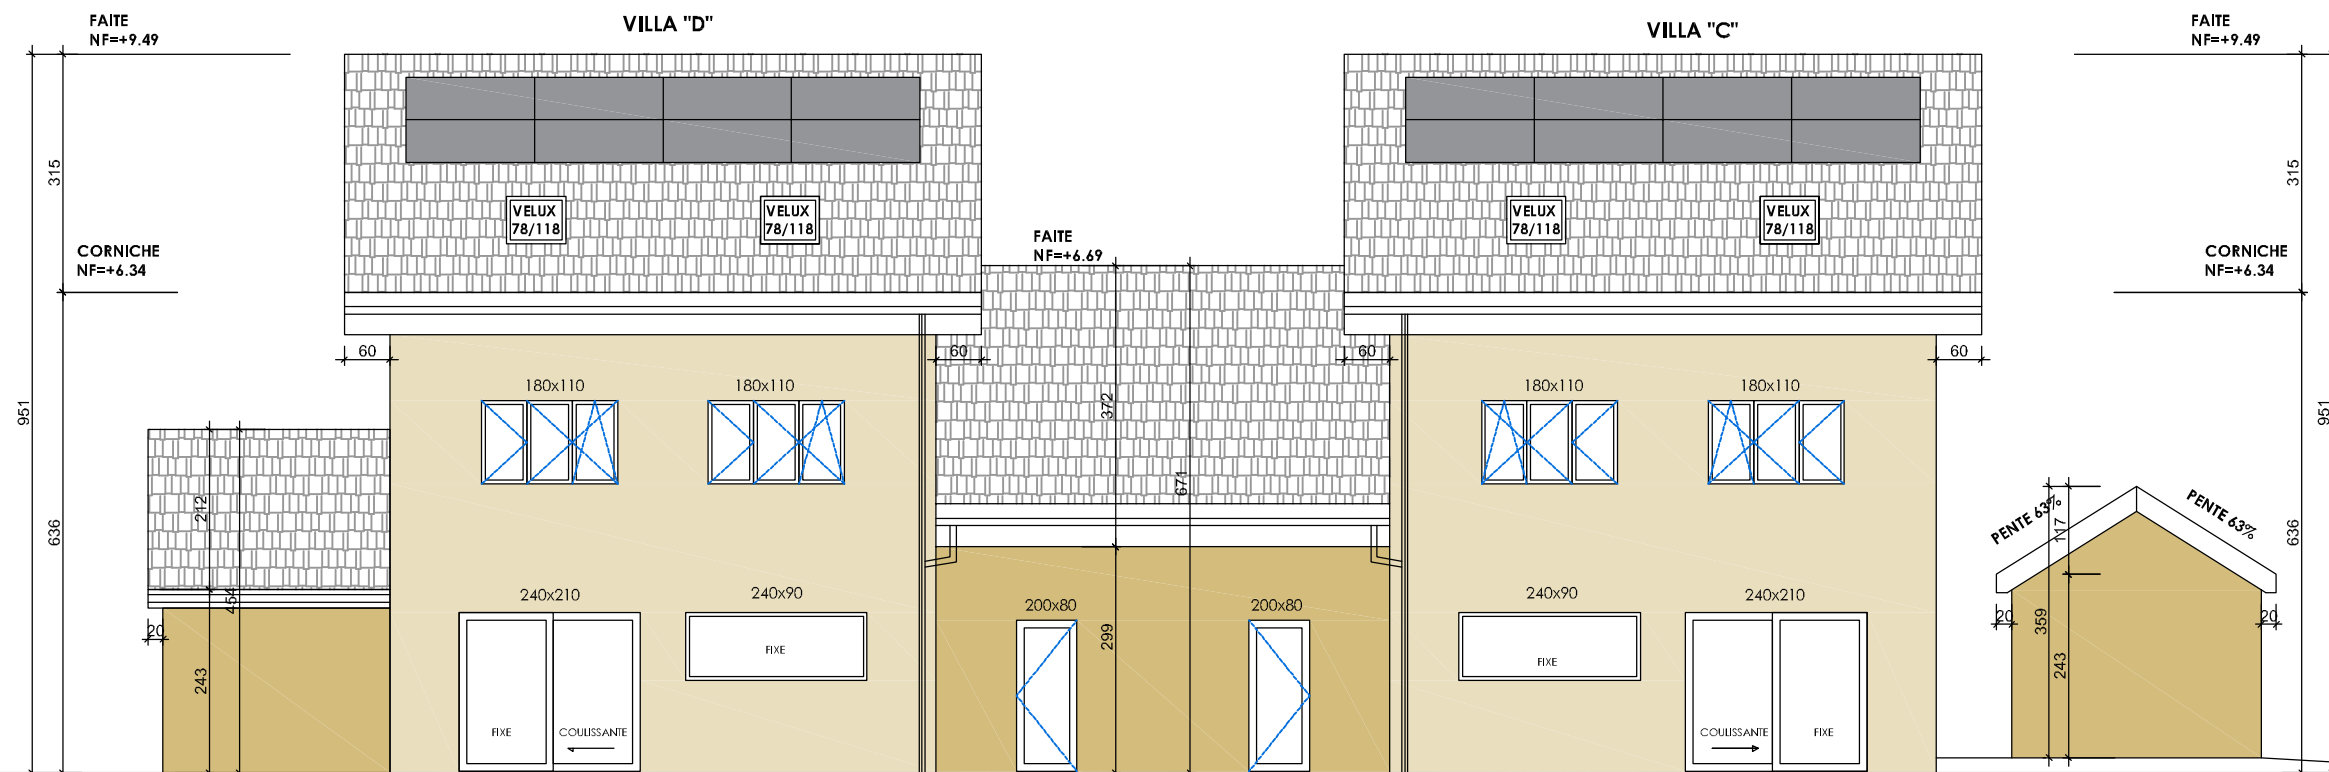


Façade Est (jardin)

Limite de propriété

Parcelle 411

Parcelle 411

Limite de propriété

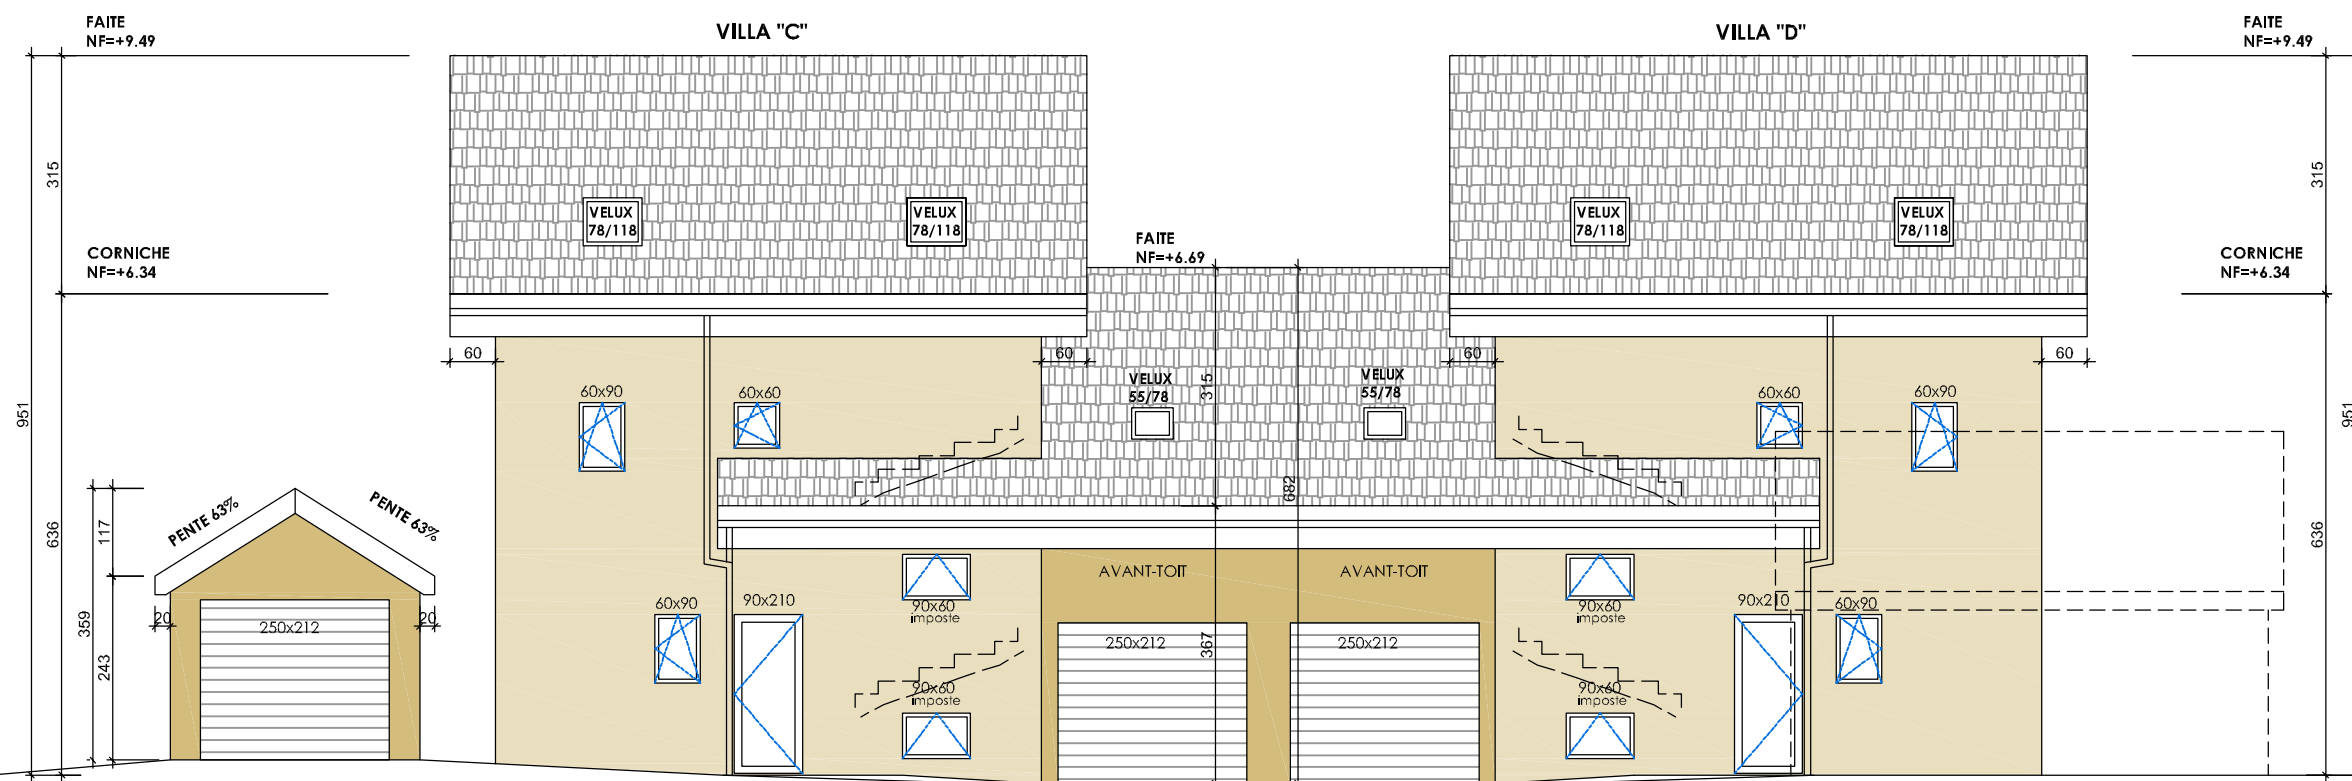


Façade Ouest (cour intérieur)

Limite de propriété

Parcelle 446

Parcelle 446

Limite de propriété

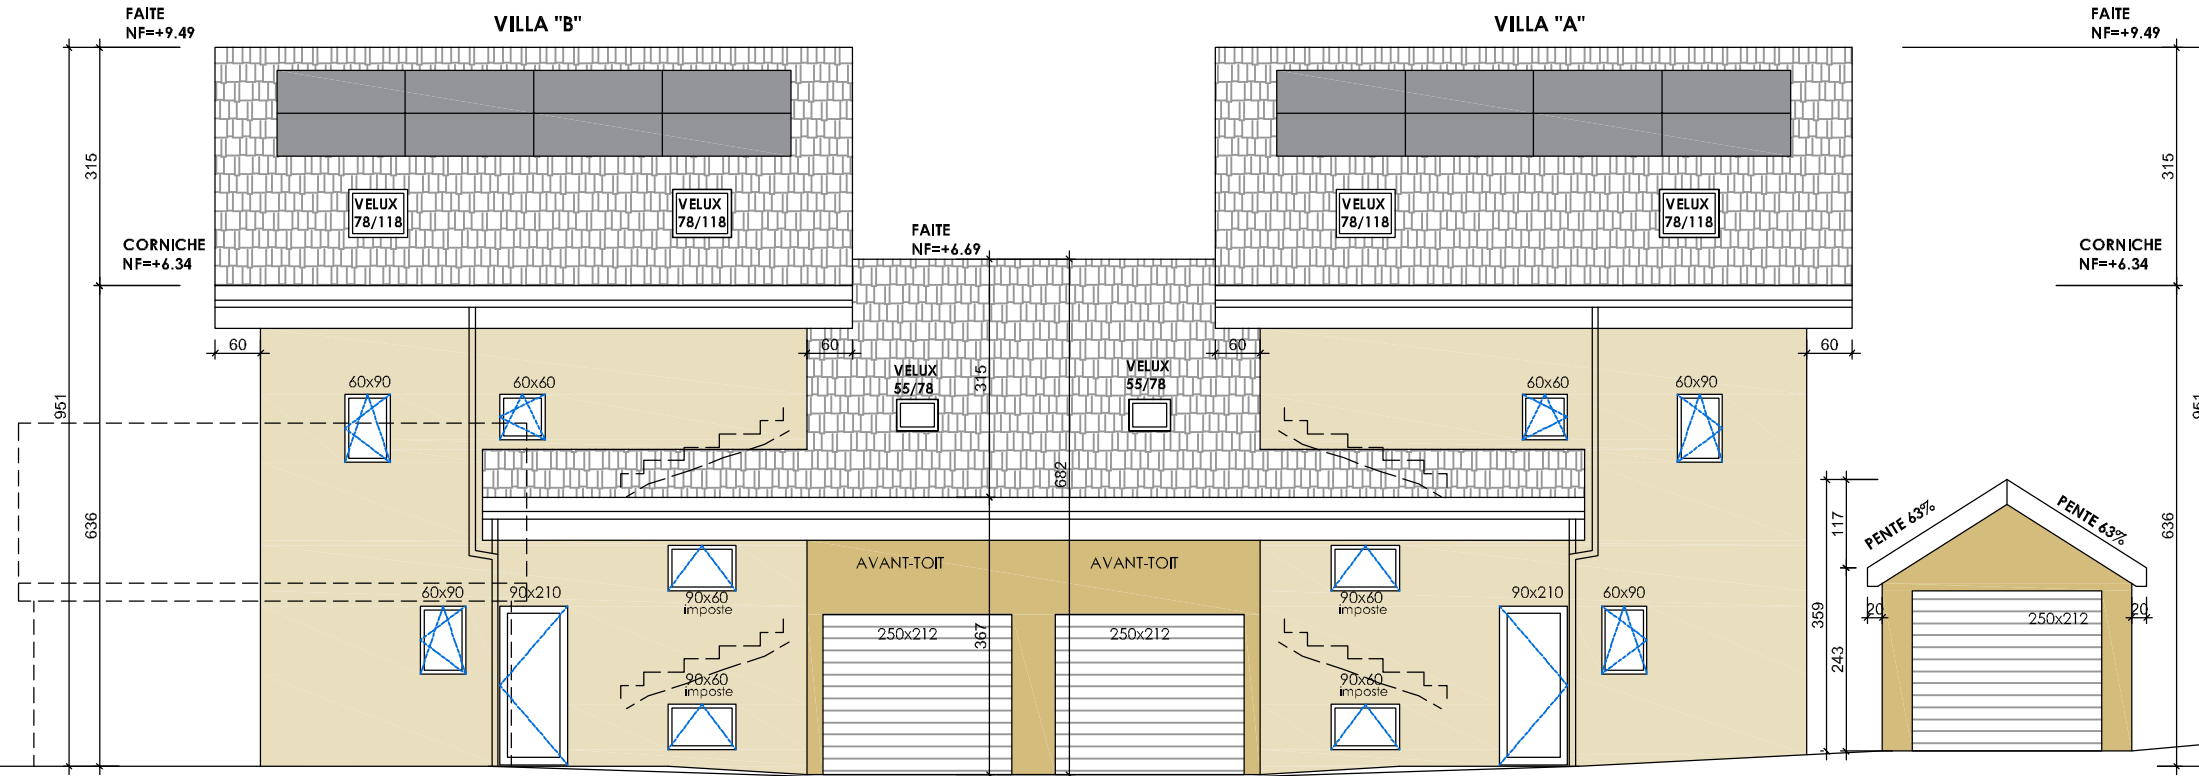


Façade Est (cour intérieur)

Limite de propriété

Parcelle 411

Parcelle 411

Limite de propriété

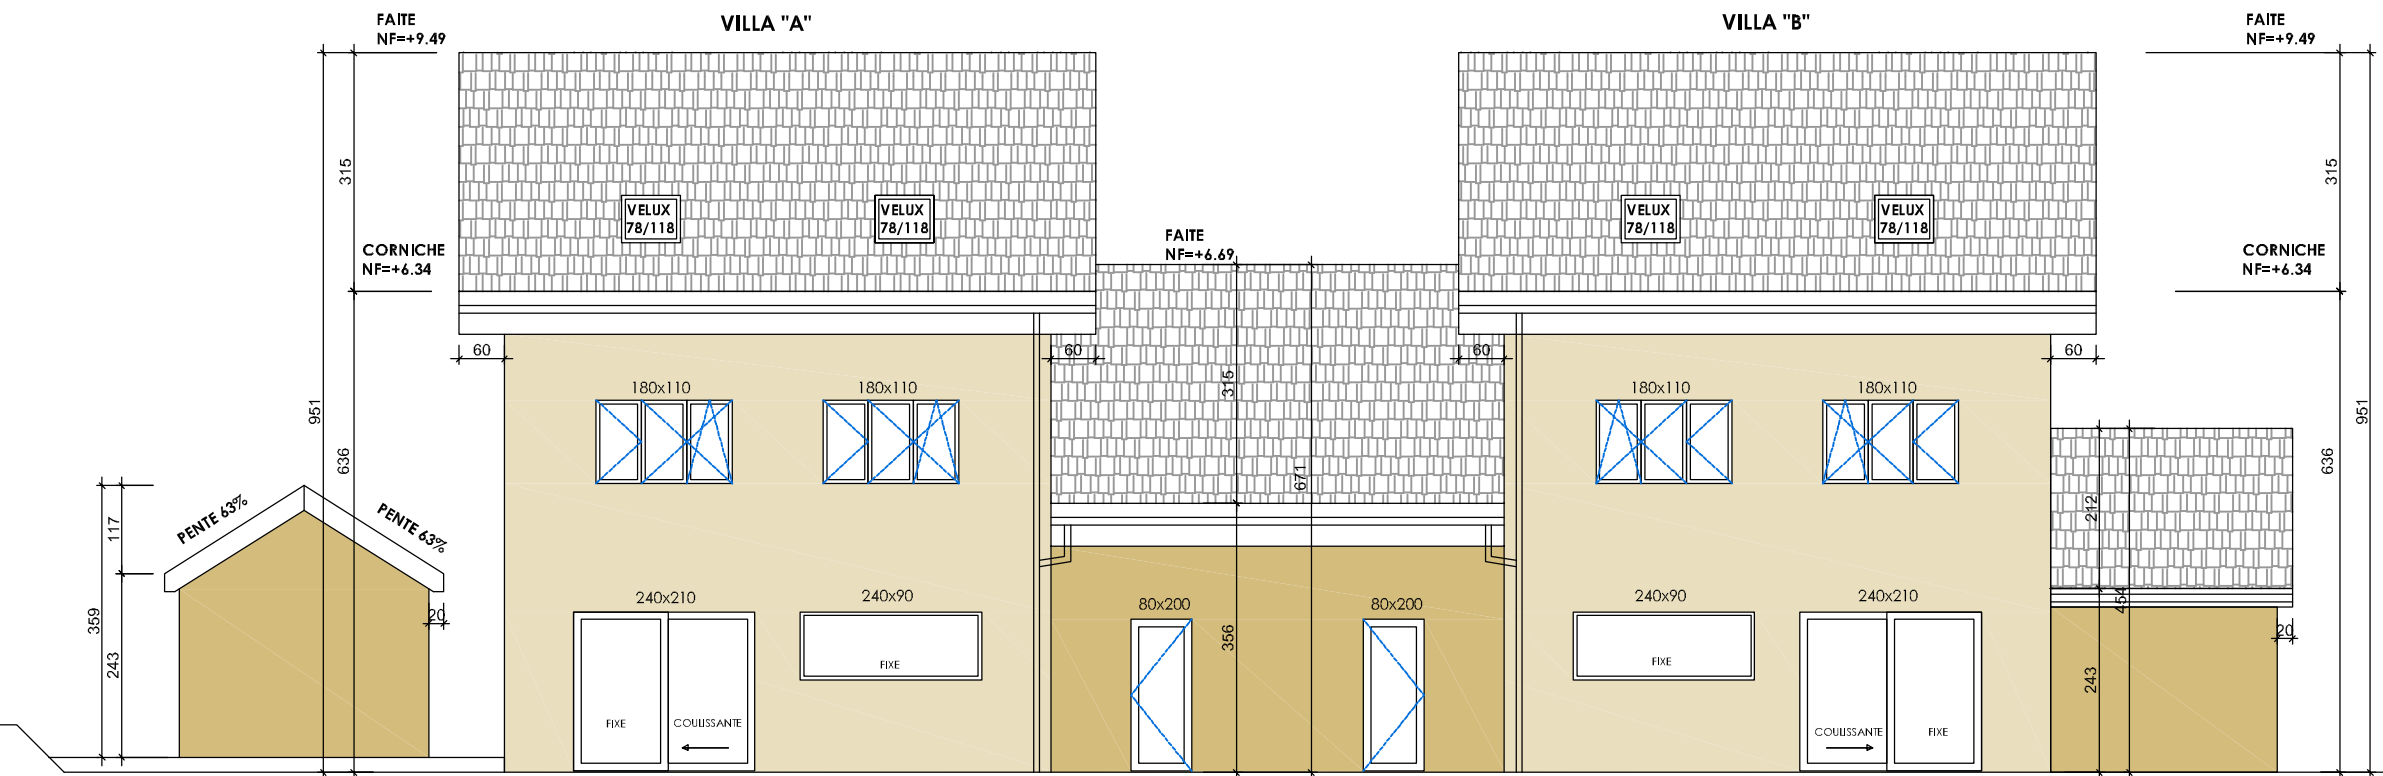

Façade Ouest (jardin)

Limite de propriété

Parcelle 446