


Façade Ouest

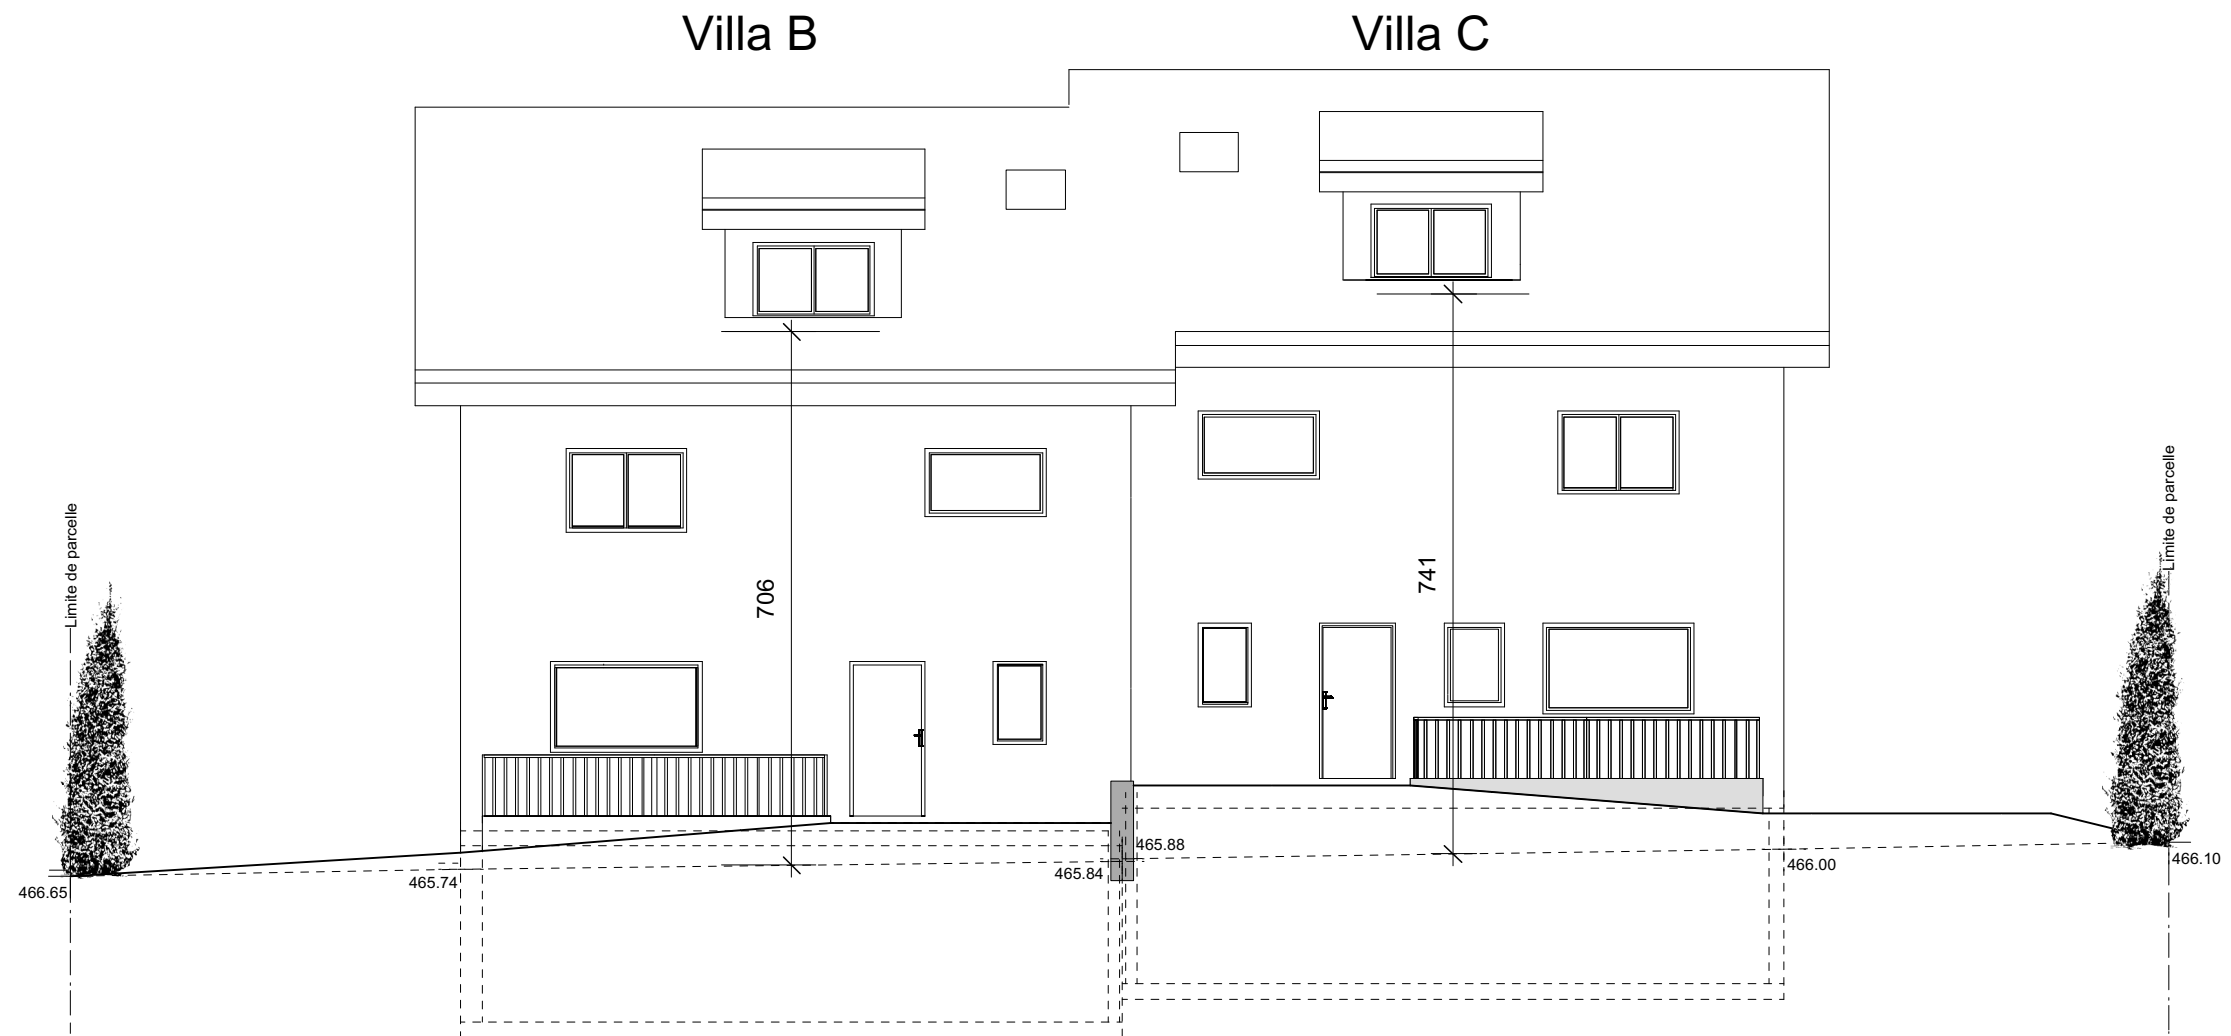

10. Façade Ouest - Villas B-C - 1:100

Demande de permis de construire

Construction de trois villas - article 1663 - 1400 Yverdon-les-Bains

L'architecte: Natacha Gagnebin

Propriétaires et Requérants: Canobat SA

Cortailod, le

ng architecture sàrl natacha gagnebin architecte dipl. epfl chemin du Vivier 22 2016 Cortailod tél: 032 845 00 05 ngagnebin@bluewin.ch

Façade Est




11. Façade Est - Villas B-C - 1:100

Demande de permis de construire	
Construction de trois villas - article 1663 - 1400 Yverdon-les-Bains	
L'architecte: Natacha Gagnebin	Propriétaires et Requérants: Canobat SA
Cortailod, le	
ng architecture sàrl natacha gagnebin architecte dipl. epfl chemin du Vivier 22 2016 Cortailod tél: 032 845 00 05 ngagnebin@bluewin.ch	

Façade Sud

Villa C

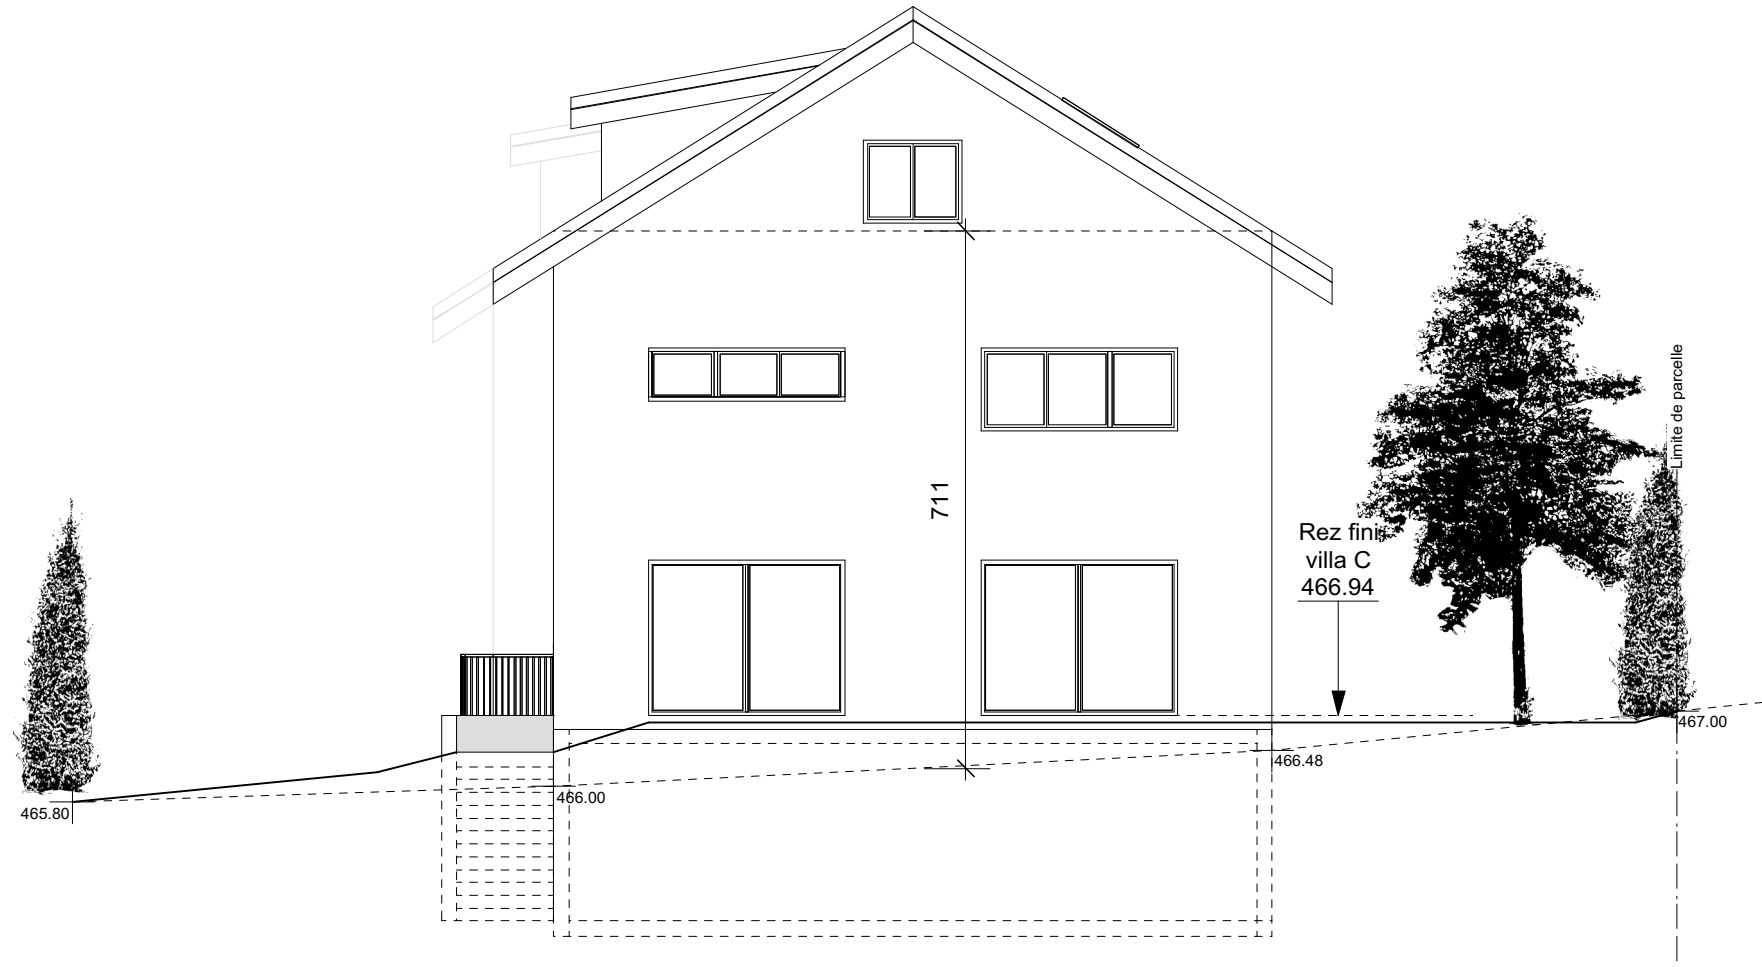

12. Façade Sud - Villas B-C - 1:100

Demande de permis de construire

Construction de trois villas - article 1663 - 1400 Yverdon-les-Bains

L'architecte: Natacha Gagnebin

Propriétaires et Requérants: Canobat SA

Cortailod, le


ng architecture sàrl natacha gagnebin architecte dipl. epfl chemin du Vivier 22 2016 Cortailod tél: 032 845 00 05 ngagnebin@bluewin.ch

Façade Nord

Villa B

Façade Nord

Villa A

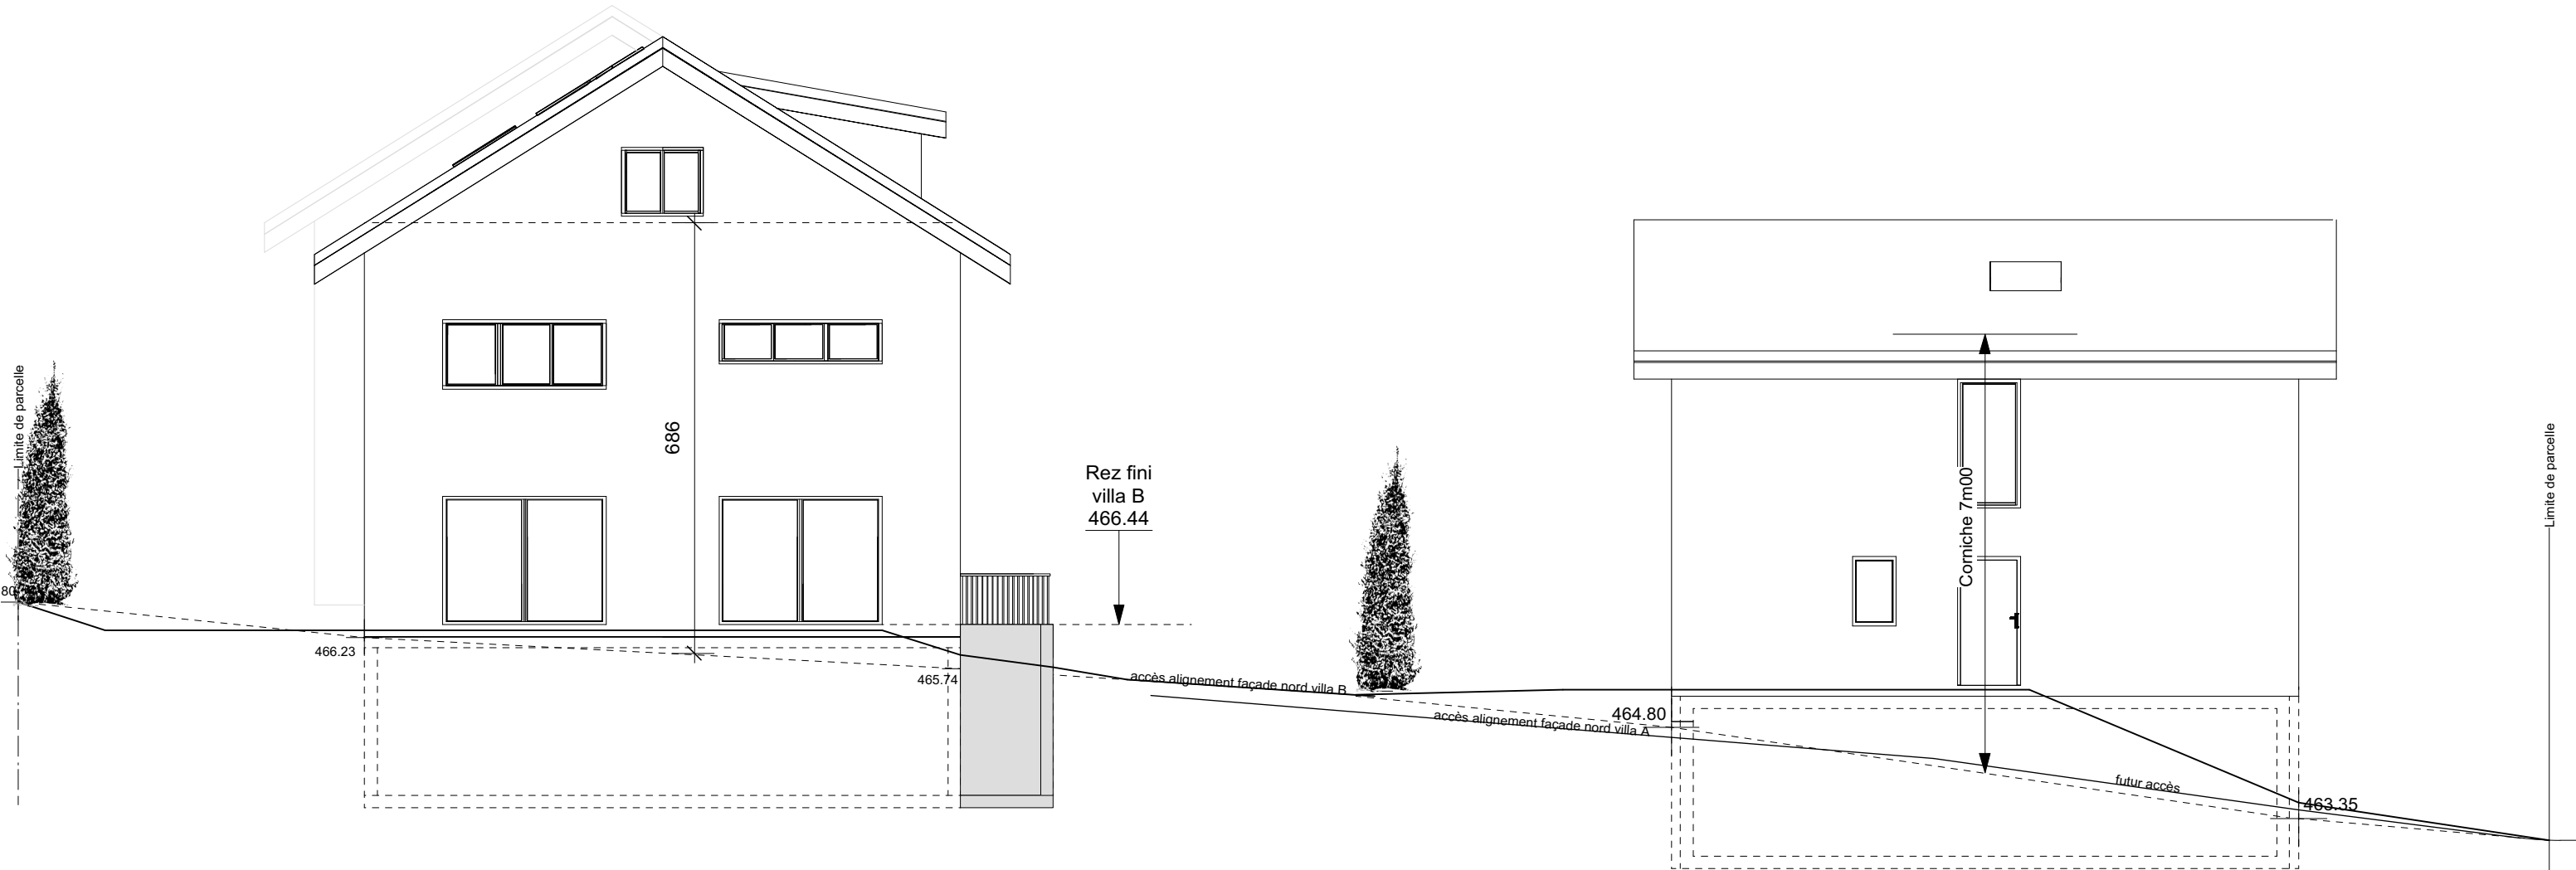

Vue DD

14. Vue DD - Façades Nord - Villa A-B - 1:100

Demande de permis de construire	
Construction de trois villas - article 1663 - 1400 Yverdon-les-Bains	
L'architecte: Natacha Gagnebin	Propriétaires et Requérants: Canobat SA
Cortailod, le	
ng architecture sàrl	natacha gagnebin
architecte dipl. epfl	chemin du Vivier 22
2016 Cortailod	tél: 032 845 00 05
ngagnebin@bluewin.ch	