


DP 1006

Rue de la Laiterie

JARDIN & TERRASSE
286m²

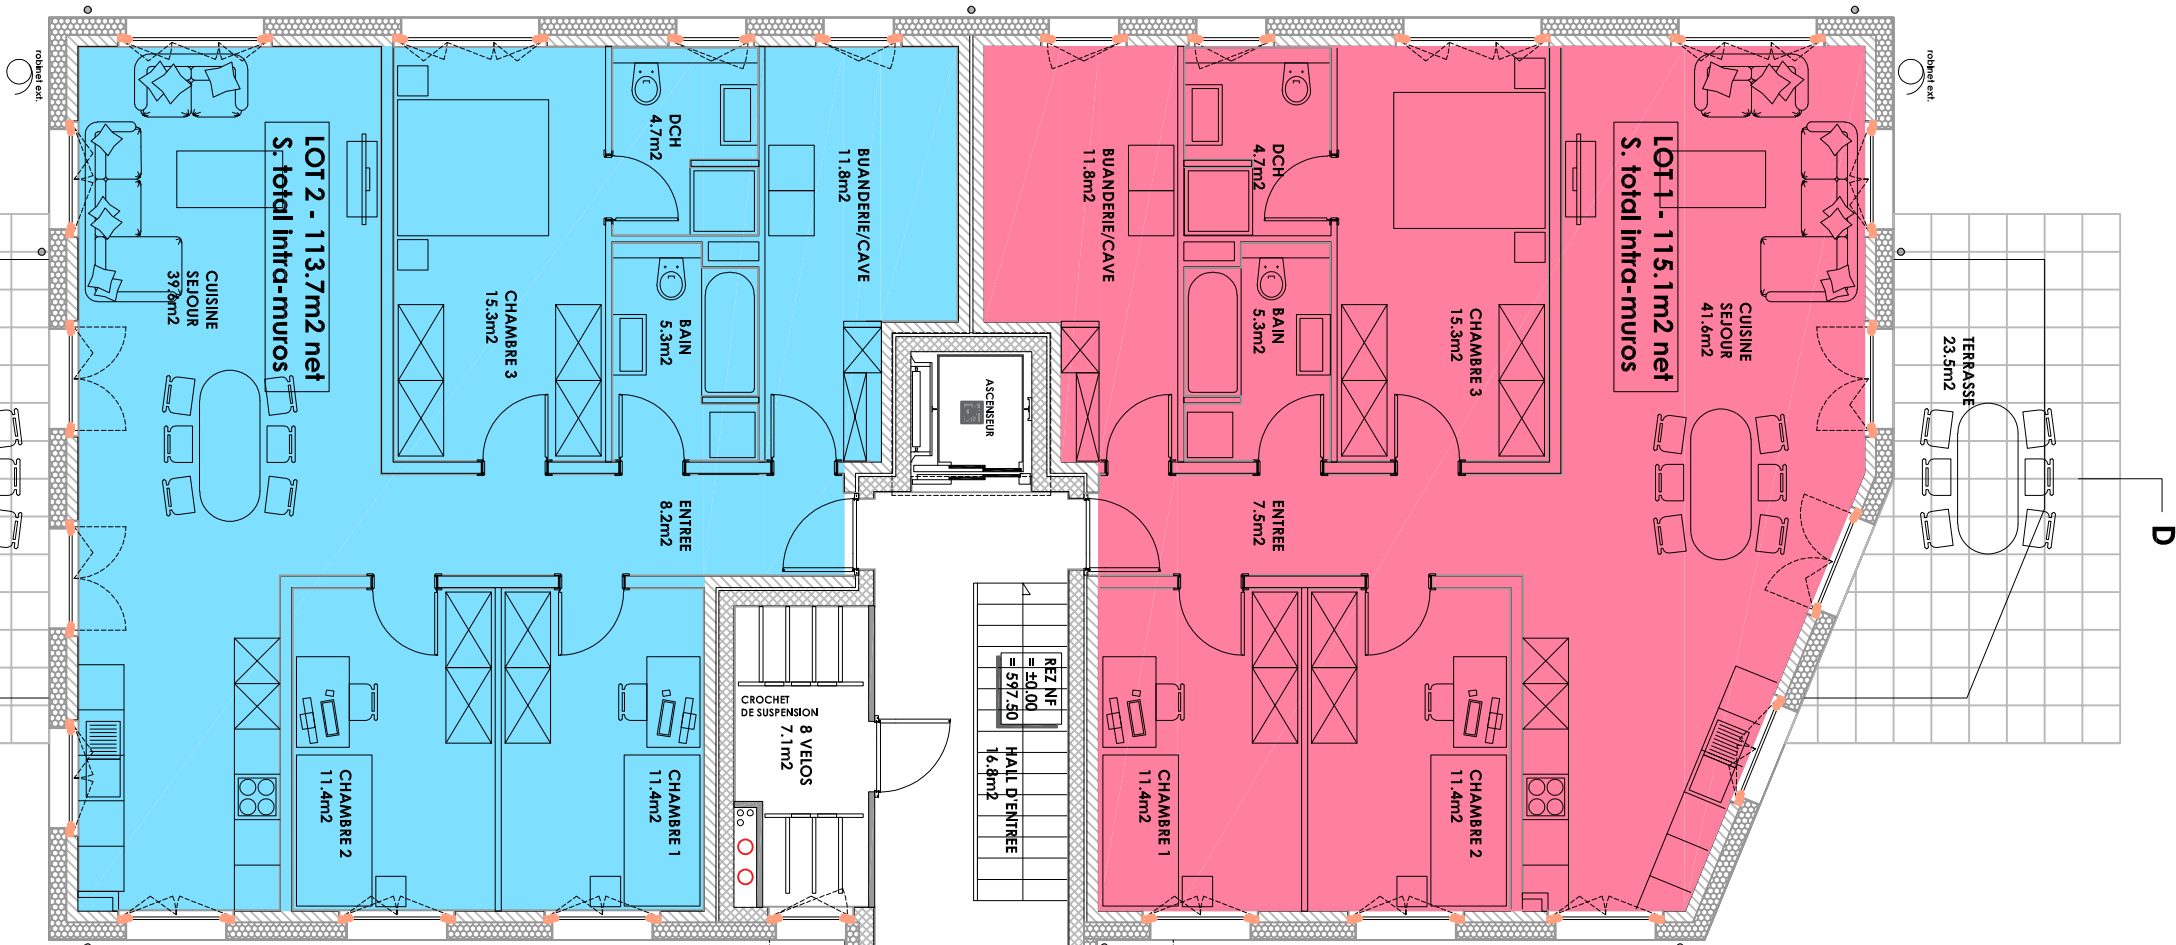

JARDIN & TERRASSE
198m²

MUR DE SOUTÈNEMENT

MUR DE SOUTÈNEMENT

MUR DE SOUTÈNEMENT

Visiteurs



PARC
1'293m²

RAMPE PIETONNE

ENROCHEMENT

6 BOITES
A LETTRES
IMMEUBLE

DEPOTOIR
AVEC
COUDE
PLONGEANT

PENTE

- LOT 1
- LOT 3
- LOT 5
- LOT 2
- LOT 4
- LOT 6

atelier devaud
architecture

Rue de la Chapelle 1 • CH-1037 Etagnières
T. 021/732 24 64 • F. 021/732 24 65 • M. 079/467 29 61
info@atelierdevaud.ch • www.atelierdevaud.ch

PROPRIETAIRE: CANOREGIE SA	REZ CONSTRUCTION D'UN IMMEUBLE DE 6 LOGEMENTS	DATE: 2021 - 01 - 18 ECHELLE: 1-100 (A3)
ADRESSE DE L'OUVRAGE: PARCELLE N°17 1417 ESSERTINES-SUR-YVERDON RUE DE LA LAITERIE 1		
PLACE DE JEUX 55m ² (minimum)=54,3m ³ soit 7m ² /100m ² habité		

PARKING 10 VELOS

CANIVEAU

CANIVEAU


CANIVEAU

CANIVEAU

CANIVEAU

CANIVEAU

bordu


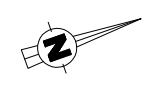


PROPRIETAIRE: CANOREGIE SA
 ADRESSE DE L'OUVRAGE:
 PARCELLE N°17
 1417 ESSERLINES-SUR-YVERDON
 RUE DE LA LAITERIE 1

ETAGE 1
 CONSTRUCTION
 D'UN IMMEUBLE
 DE 6 LOGEMENTS
 DATE: 2021 - 01 - 18 | ECHELLE: 1:100 (A3)

atelier devaud
 architecture
 Rue de la Chauxelle 1 • CH-1037 Ecaublens
 T. 021/732 24 64 • F. 021/732 24 65 • M. 079/467 29 61
<http://atelierdevaud.ch>

- LOT 1
- LOT 3
- LOT 2
- LOT 4
- LOT 5
- LOT 6

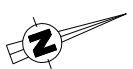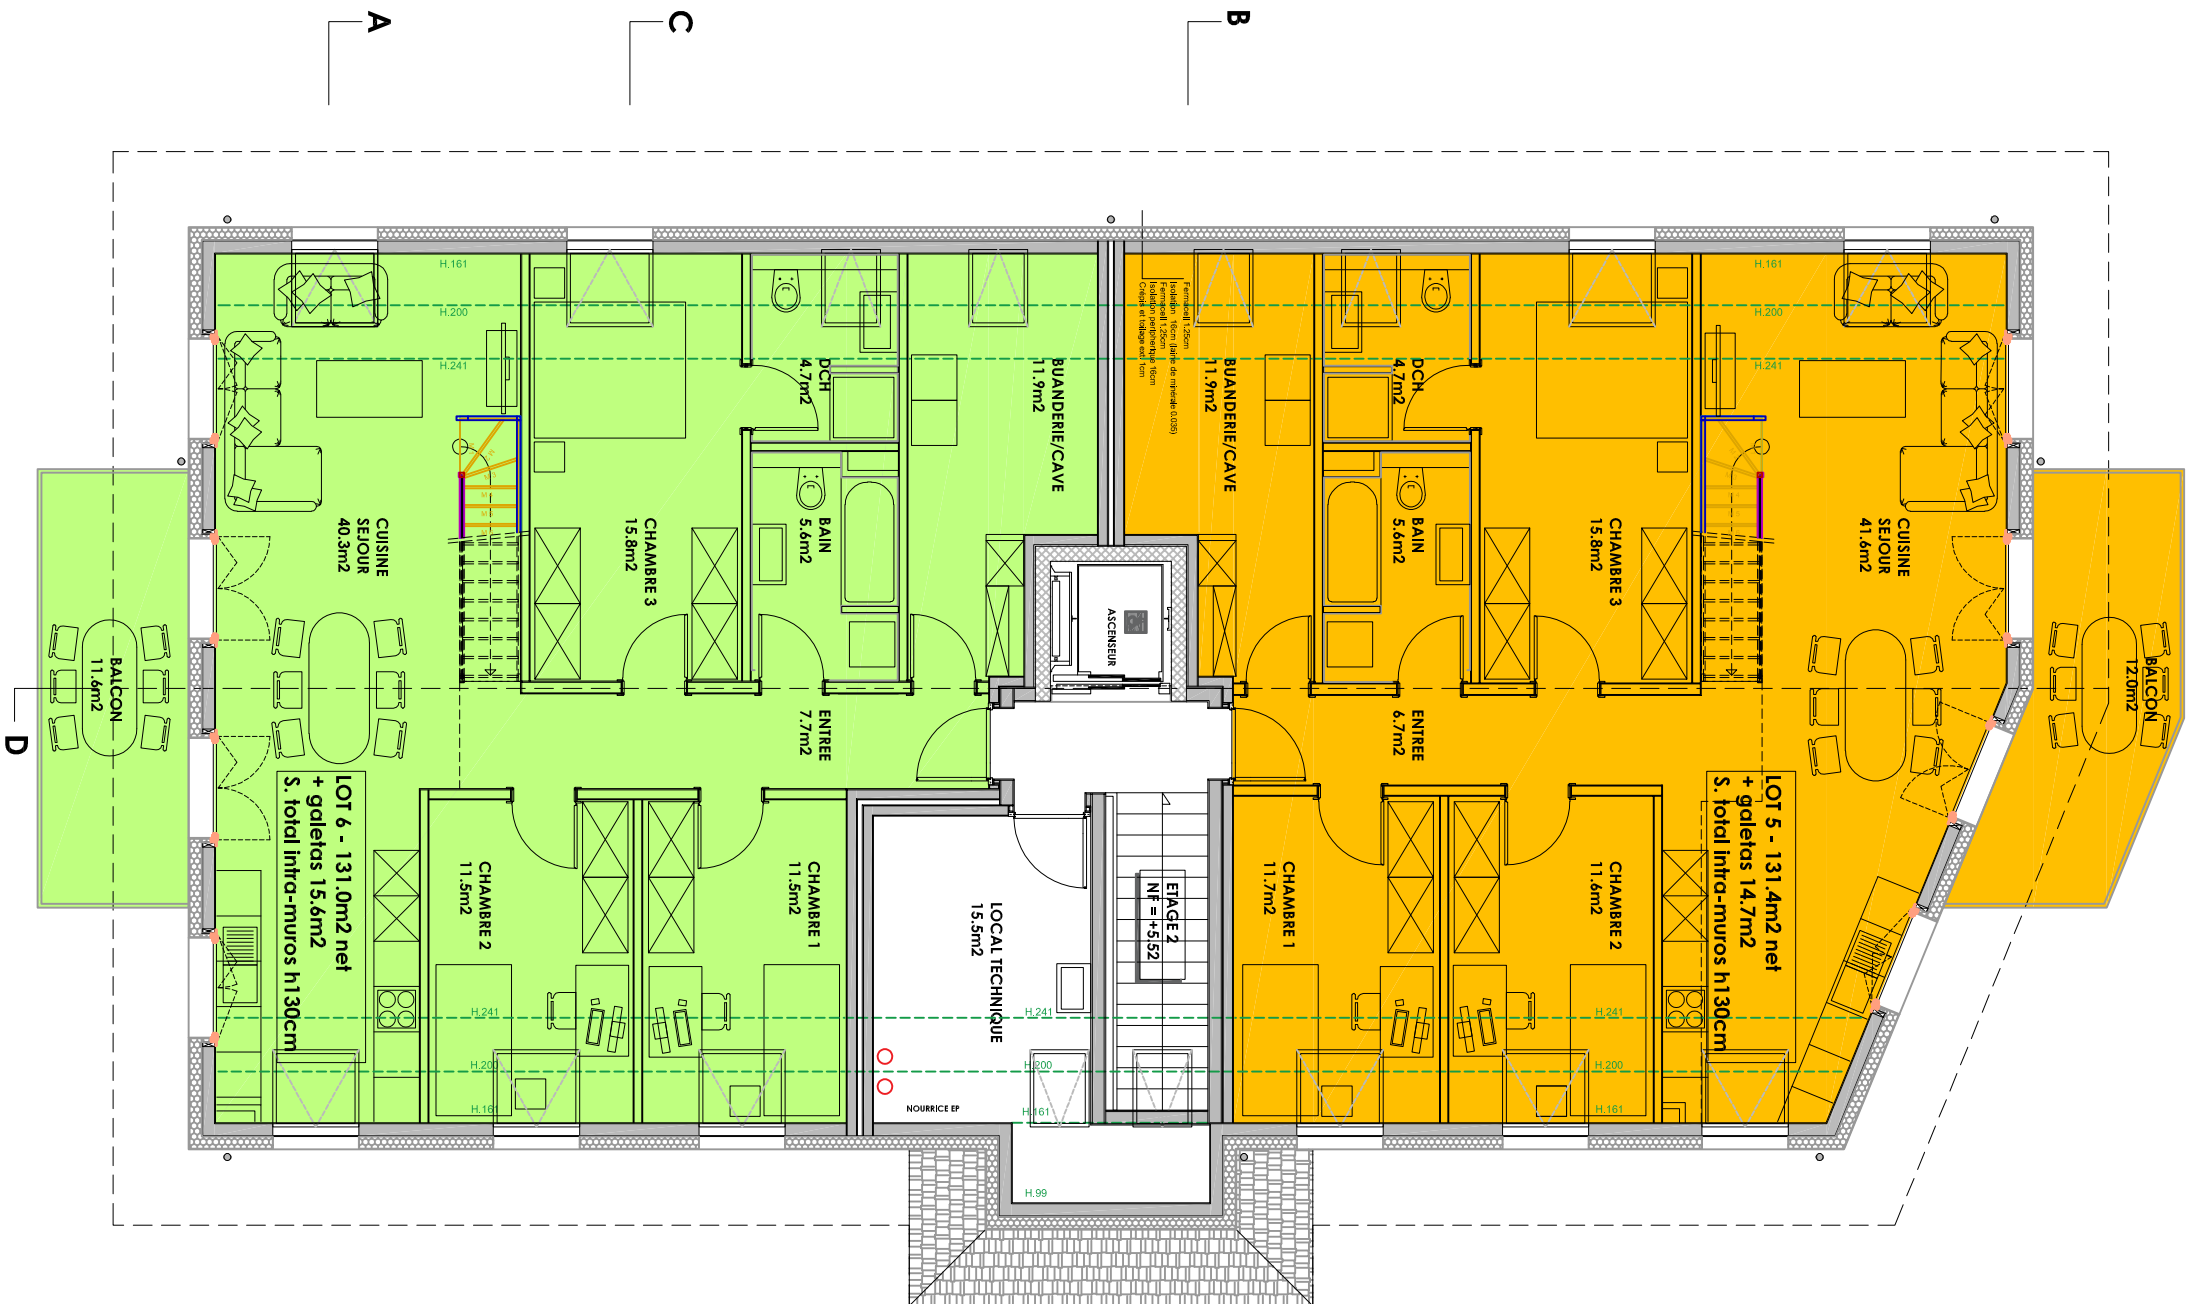

PROPRIETAIRE: CANOREGIE SA
 PARCELLE N°17
 1417 ESSERLINES-SUR-YVERDON
 RUE DE LA LAITERIE 1

ETAGE 2
 CONSTRUCTION
 D'UN IMMEUBLE
 DE 6 LOGEMENTS
 DATE: 2021 - 01 - 18 | ECHELLE: 1:100 (A3)

atelier devaud
 architecture

Rue de la Chapelle 1 • CH-1037 Eegenlèdes
 T. 021/732 24 64 • F. 021/732 24 65 • W. 079/467 29 61
<http://atelierdevaud.ch> • www.atelierdevaud.ch

- LOT 1
- LOT 2
- LOT 3
- LOT 4
- LOT 5
- LOT 6

PROPRIETAIRE: CANOREGIE SA
 ADRESSE DE L'OUVRAGE:
 PARCELLE N°17
 1417 ESSERLINES-SUR-VERDON
 RUE DE LA LAITERIE 1

COMBLES
 CONSTRUCTION
 D'UN IMMEUBLE
 DE 6 LOGEMENTS
 DATE: 2021 - 01 - 18 | ECHELLE: 1:100 (A3)

atelier devaud
 architecture

Rue de la Chanaille 1 • CH-1037 Ecaussinnes
 T. 021 732 24 64 • F. 021 732 24 05 • M. 079/467 29 61
<http://atelierdevaud.ch>

LOT 1
 LOT 2
 LOT 3
 LOT 4
 LOT 5
 LOT 6

