

4 x 5 1/2 pcs

duplex

Reverolle 229


Canobat sa

E t a g e

Echelle 1 : 100

Date : 01.10.2014

Format : A 4

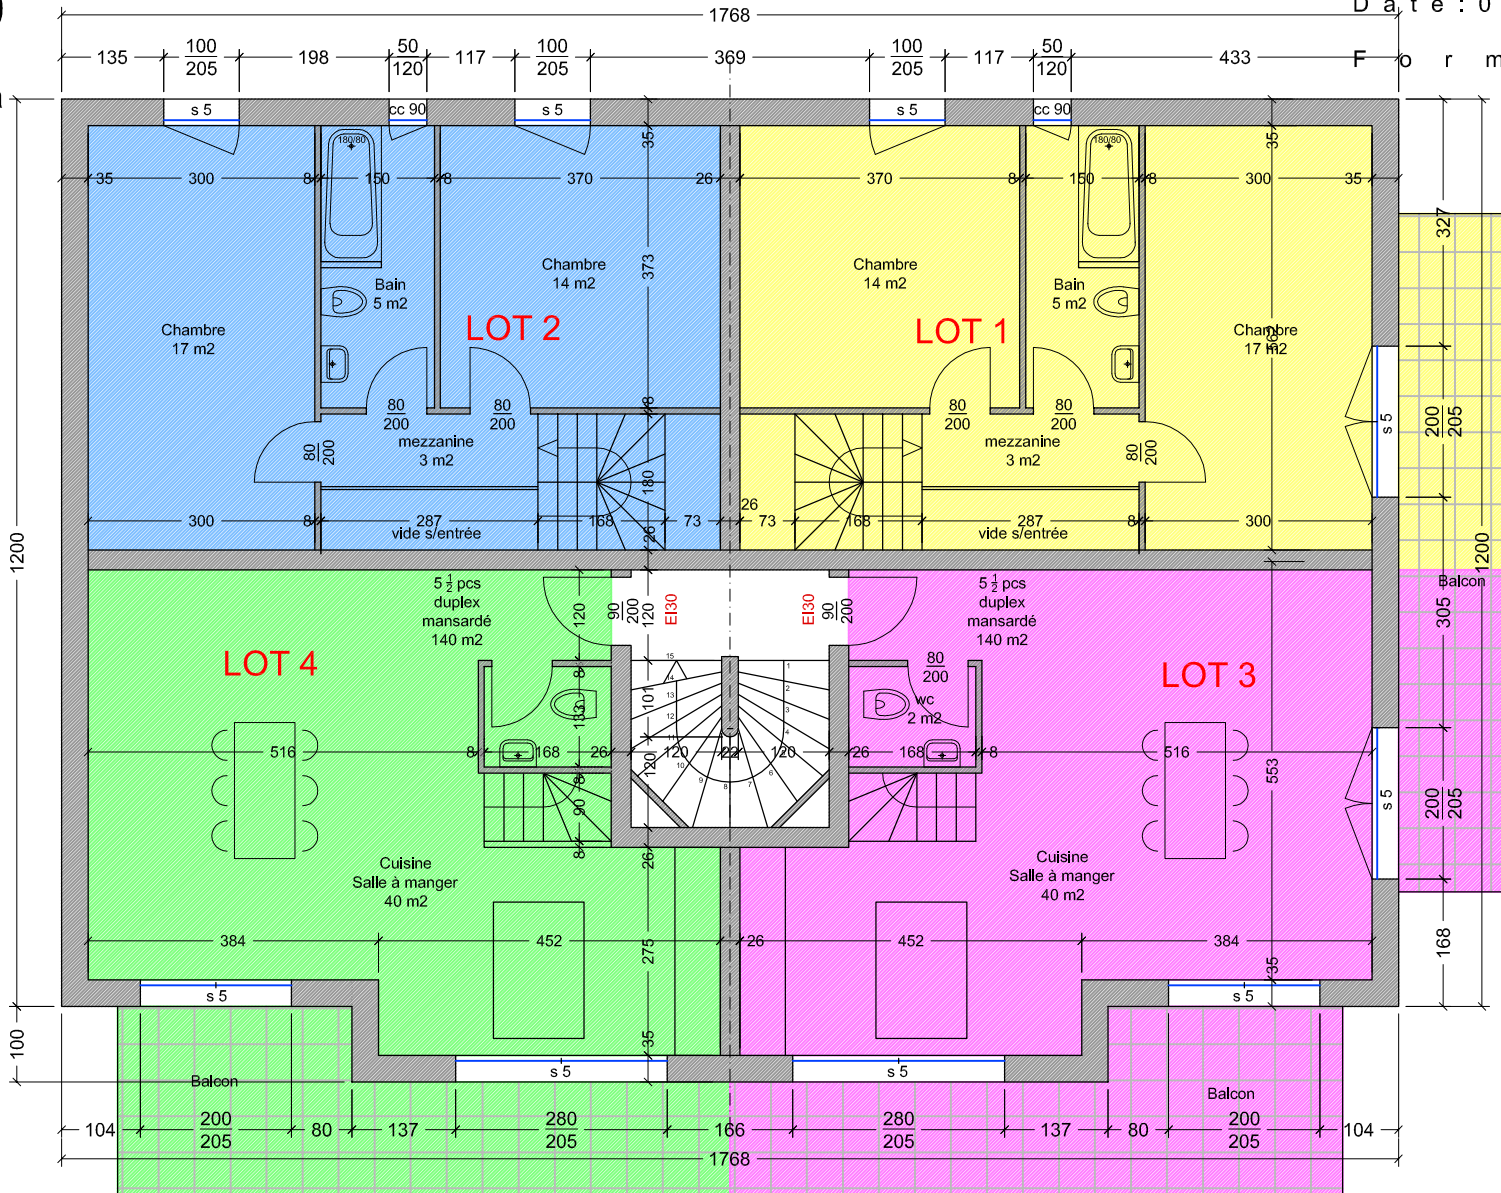

Didier Conti RéCréation

Atelier en Architecture

Cp 307-1001 Lausanne

079 / 449 22 66

Email:recreation@didierconti.ch

Site:didierconti.ch