

4 x 5  $\frac{1}{2}$  pcs

d u p l e x

Reverolle 229


C a n o b a t s a  
Faitte +11m55

n o r d - e s t

E c h e l l e 1 : 1 0 0

D a t e : 0 1 . 1 0 . 2 0 1 4

F o r m a t : A 4

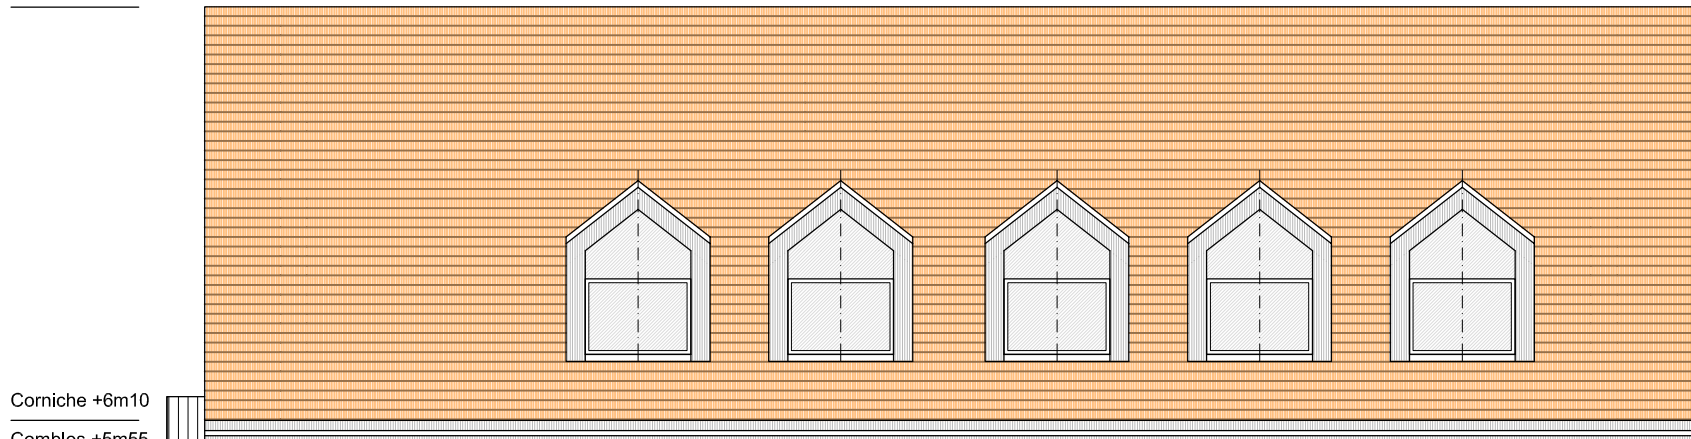

Corniche +6m10

Combles +5m55

Etage +2m77

Rez-de-chaussée ±0.00 = 575.80

Didier Conti RéCréation

Atelier en Architecture

Cp 307-1001 Lausanne

0 7 9 / 4 4 9 2 2 6 Sous-sol -2m77

Email:recreation@didierconti.ch

Site:didierconti.ch

TN

LDP