


VILLA A1

VILLA A2

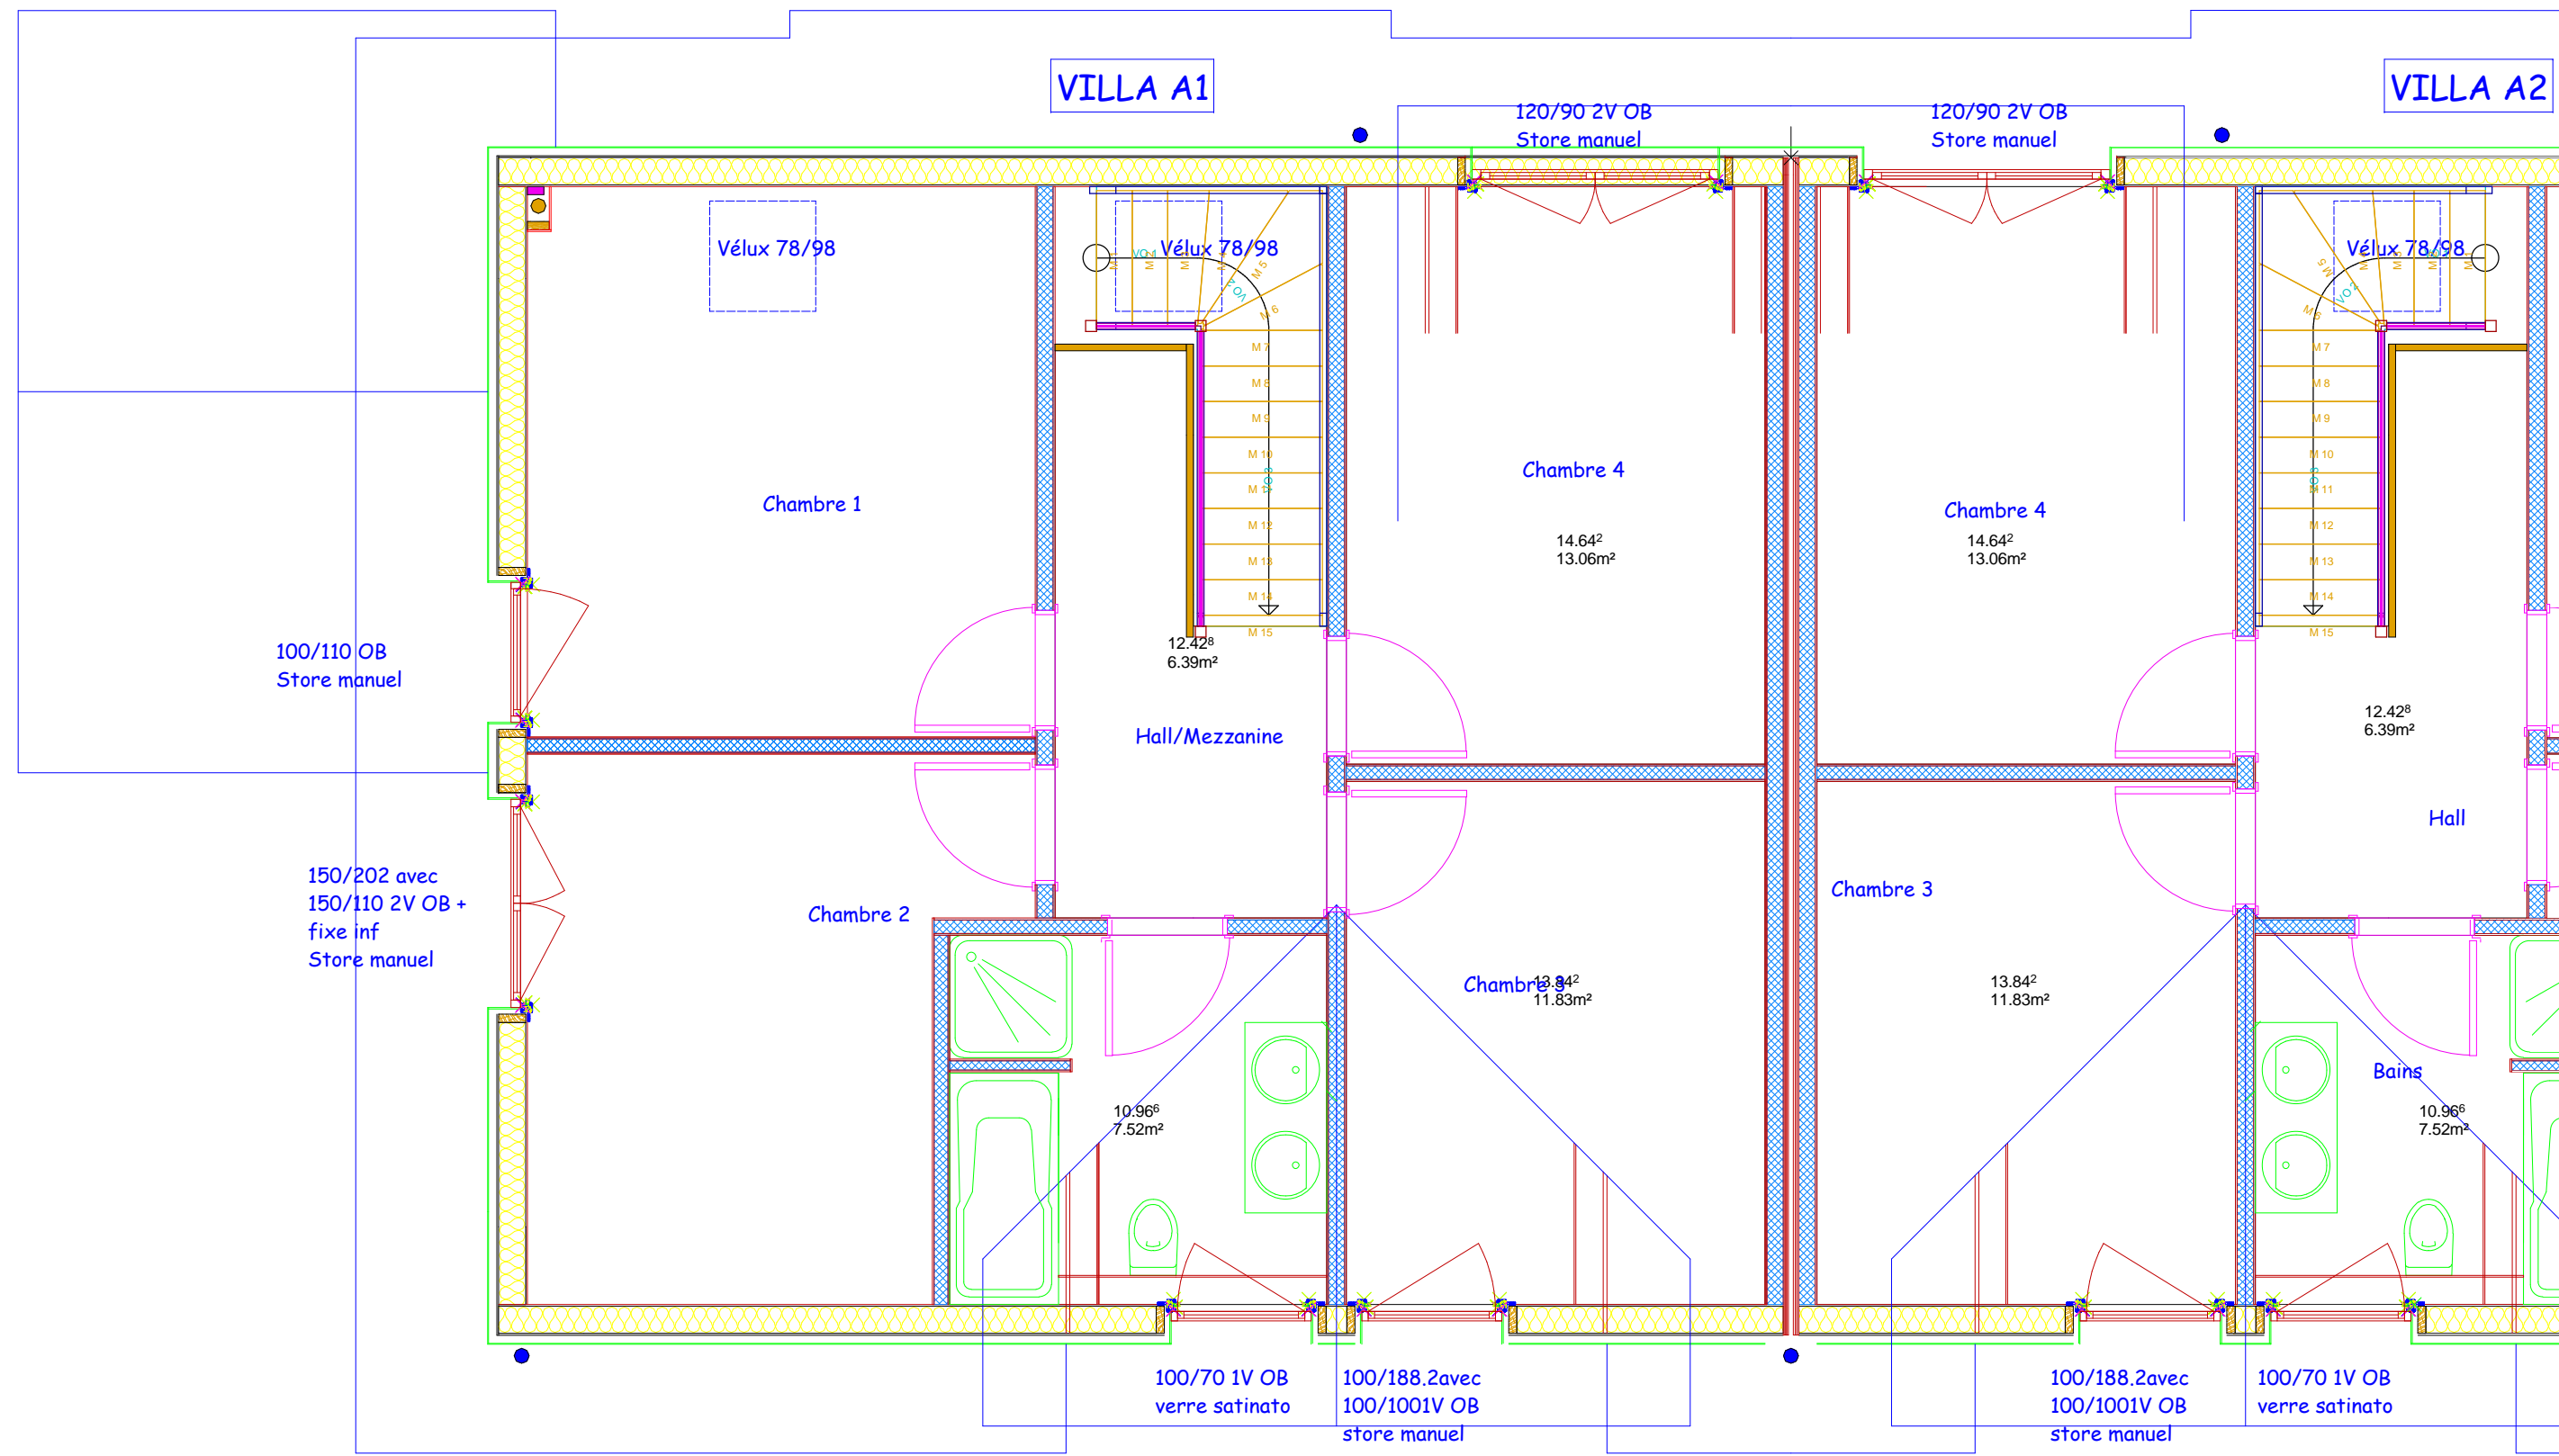

100/110 OB  
Store manuel

150/202 avec  
150/110 2V OB +  
fixe inf  
Store manuel

100/70 1V OB  
verre satinato

100/188.2avec  
100/1001V OB  
store manuel

100/188.2avec  
100/1001V OB  
store manuel

100/70 1V OB  
verre satinato

**GAILLE CONSTRUCTION SA**

Route de St-Aubin 3  
2027 FRESENS  
Tél.: 032 835 28 28 Fax.: 032 836 29 67  
E-mail: info@gaille.ch

PC : Villa Mitoyenne  
Ville : Echallens  
Client : CANOBAT  
Resp. : JNJ

E: 1 : 50.00



Date : 04.09.2015