


A B1

VILLA B2

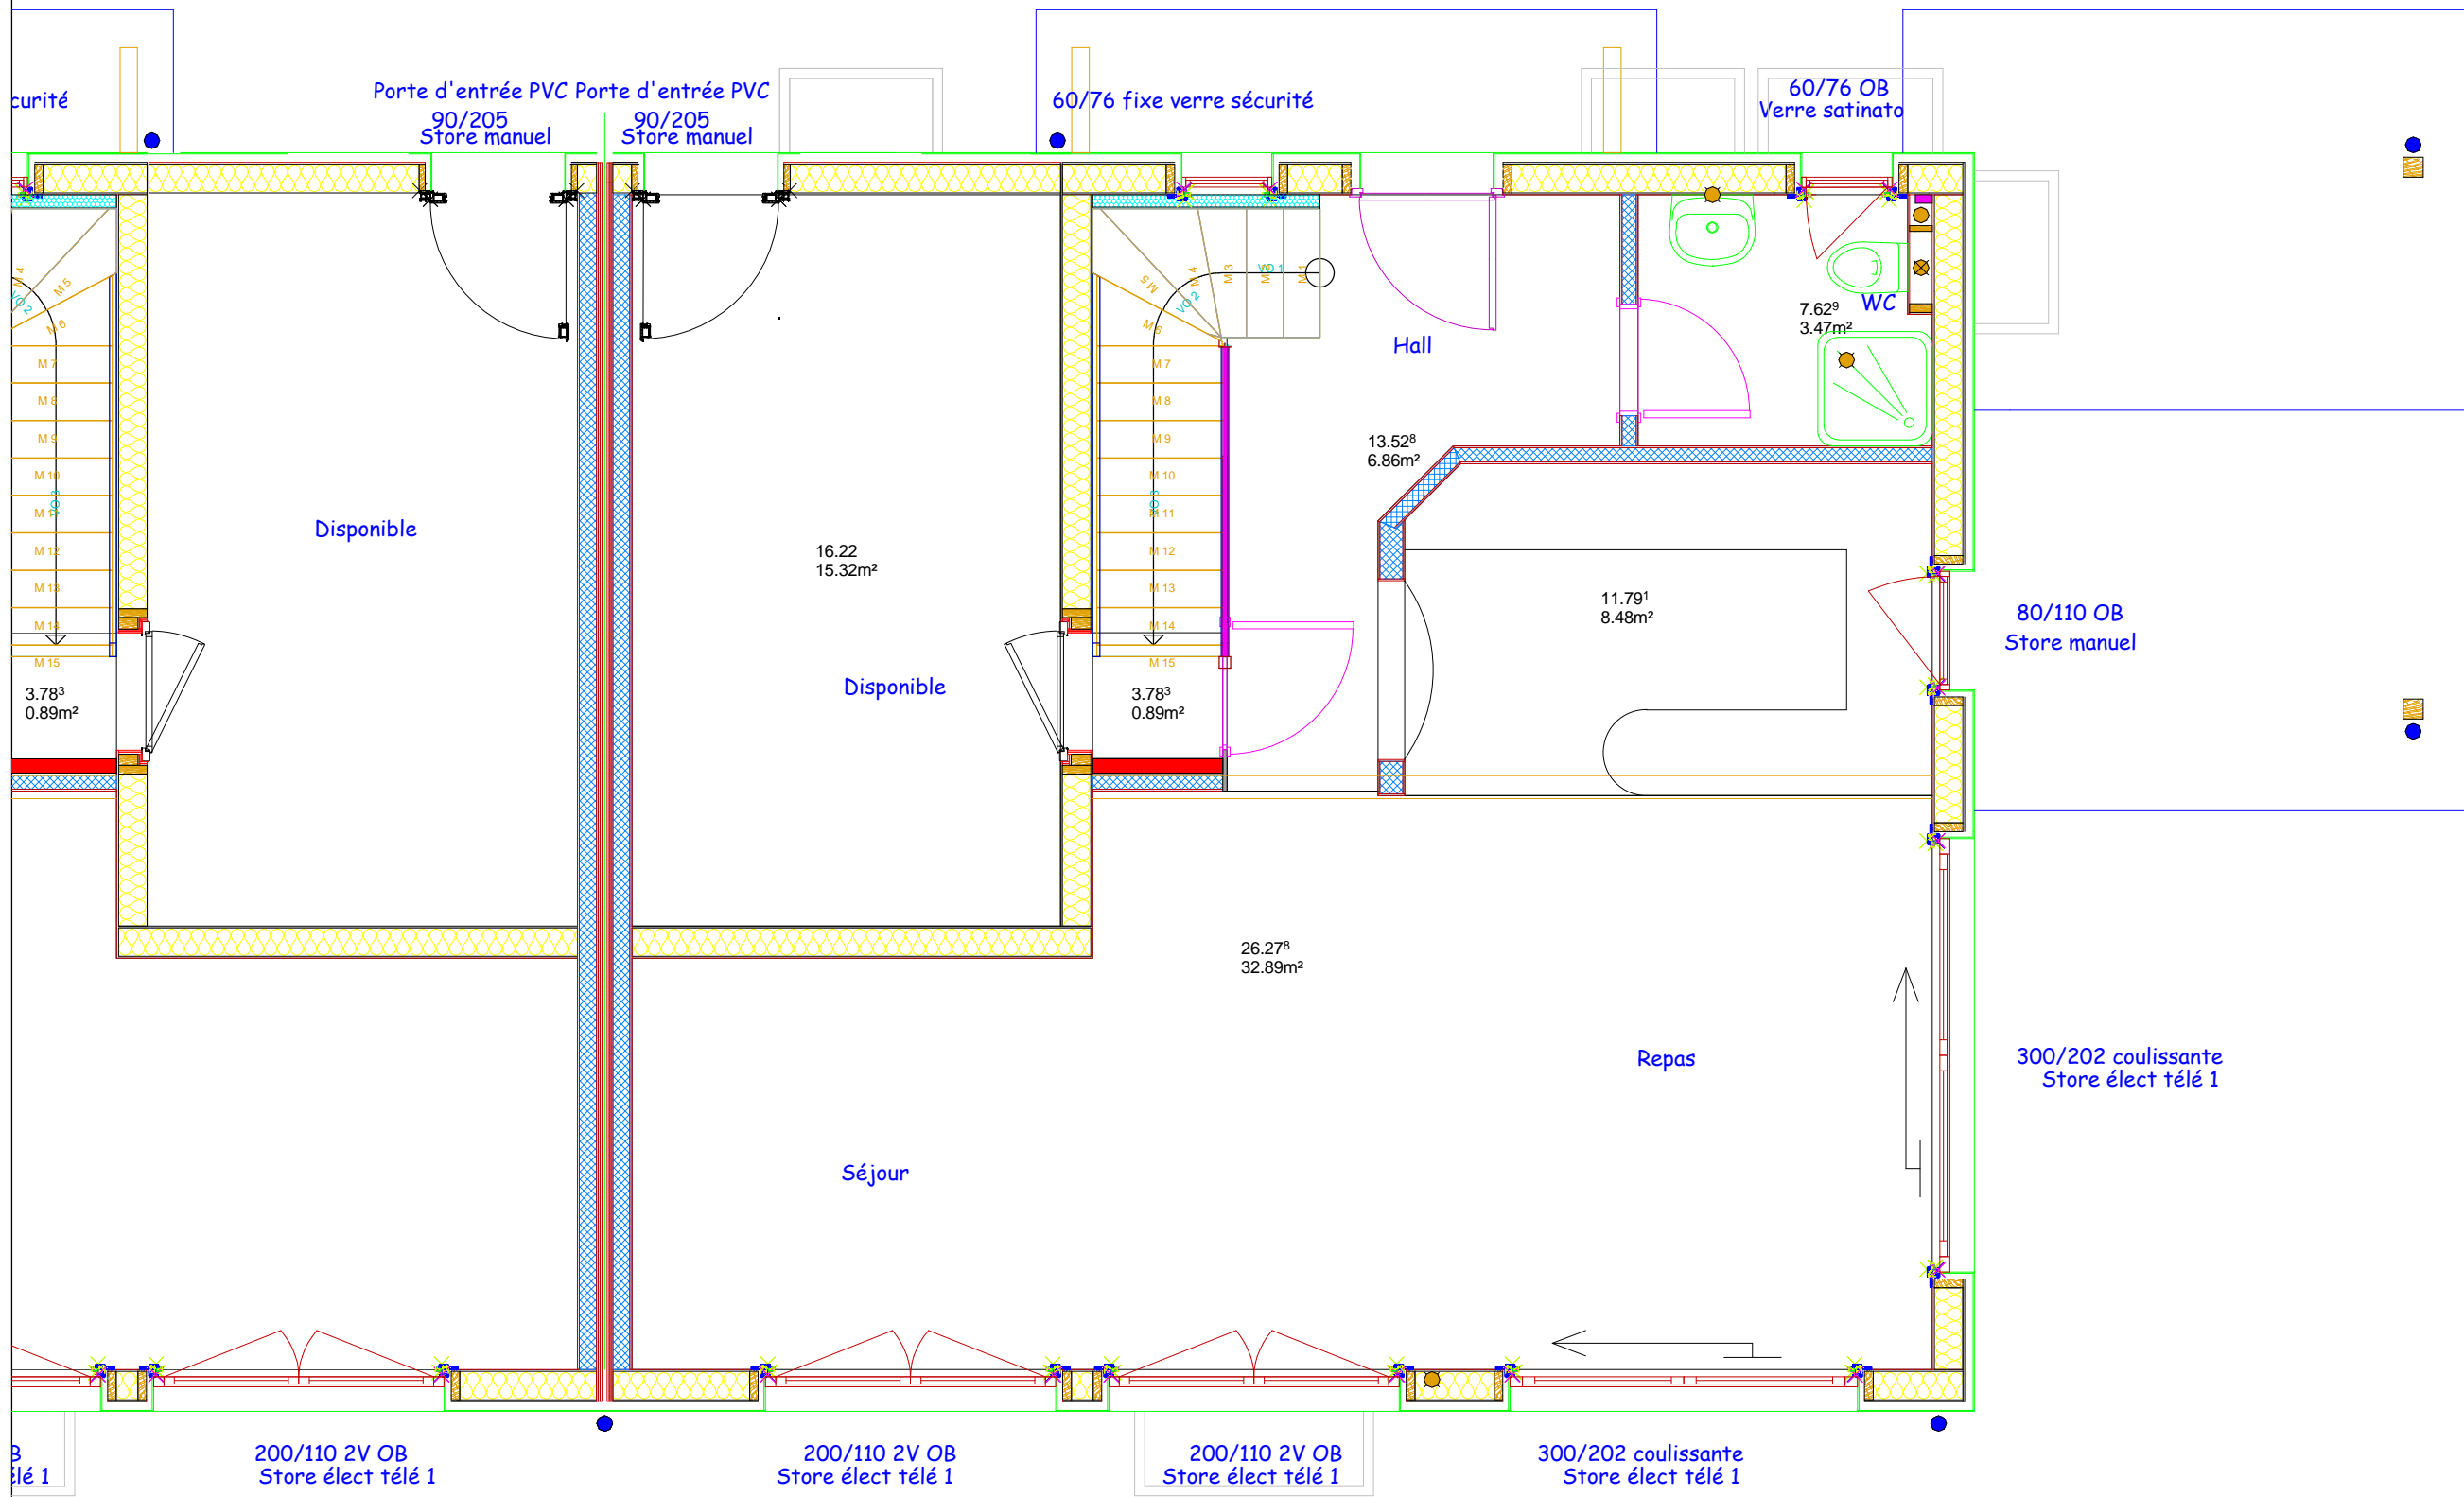

B  
télé 1

200/110 2V OB  
Store élect télé 1

200/110 2V OB  
Store élect télé 1

200/110 2V OB  
Store élect télé 1

300/202 coulissante  
Store élect télé 1

**GAILLE CONSTRUCTION SA**  
 Route de St-Aubin 3  
 2027 FRESENS  
 Tél.: 032 835 28 28 Fax.: 032 836 29 67  
 E-mail: info@gaille.ch

PC : Villa Mitoyenne  
 Ville : Echallens  
 Client : CANOBAT  
 Resp. : JNJ



Date : 04.09.2015

E: 1 : 50.00