


COMBLE

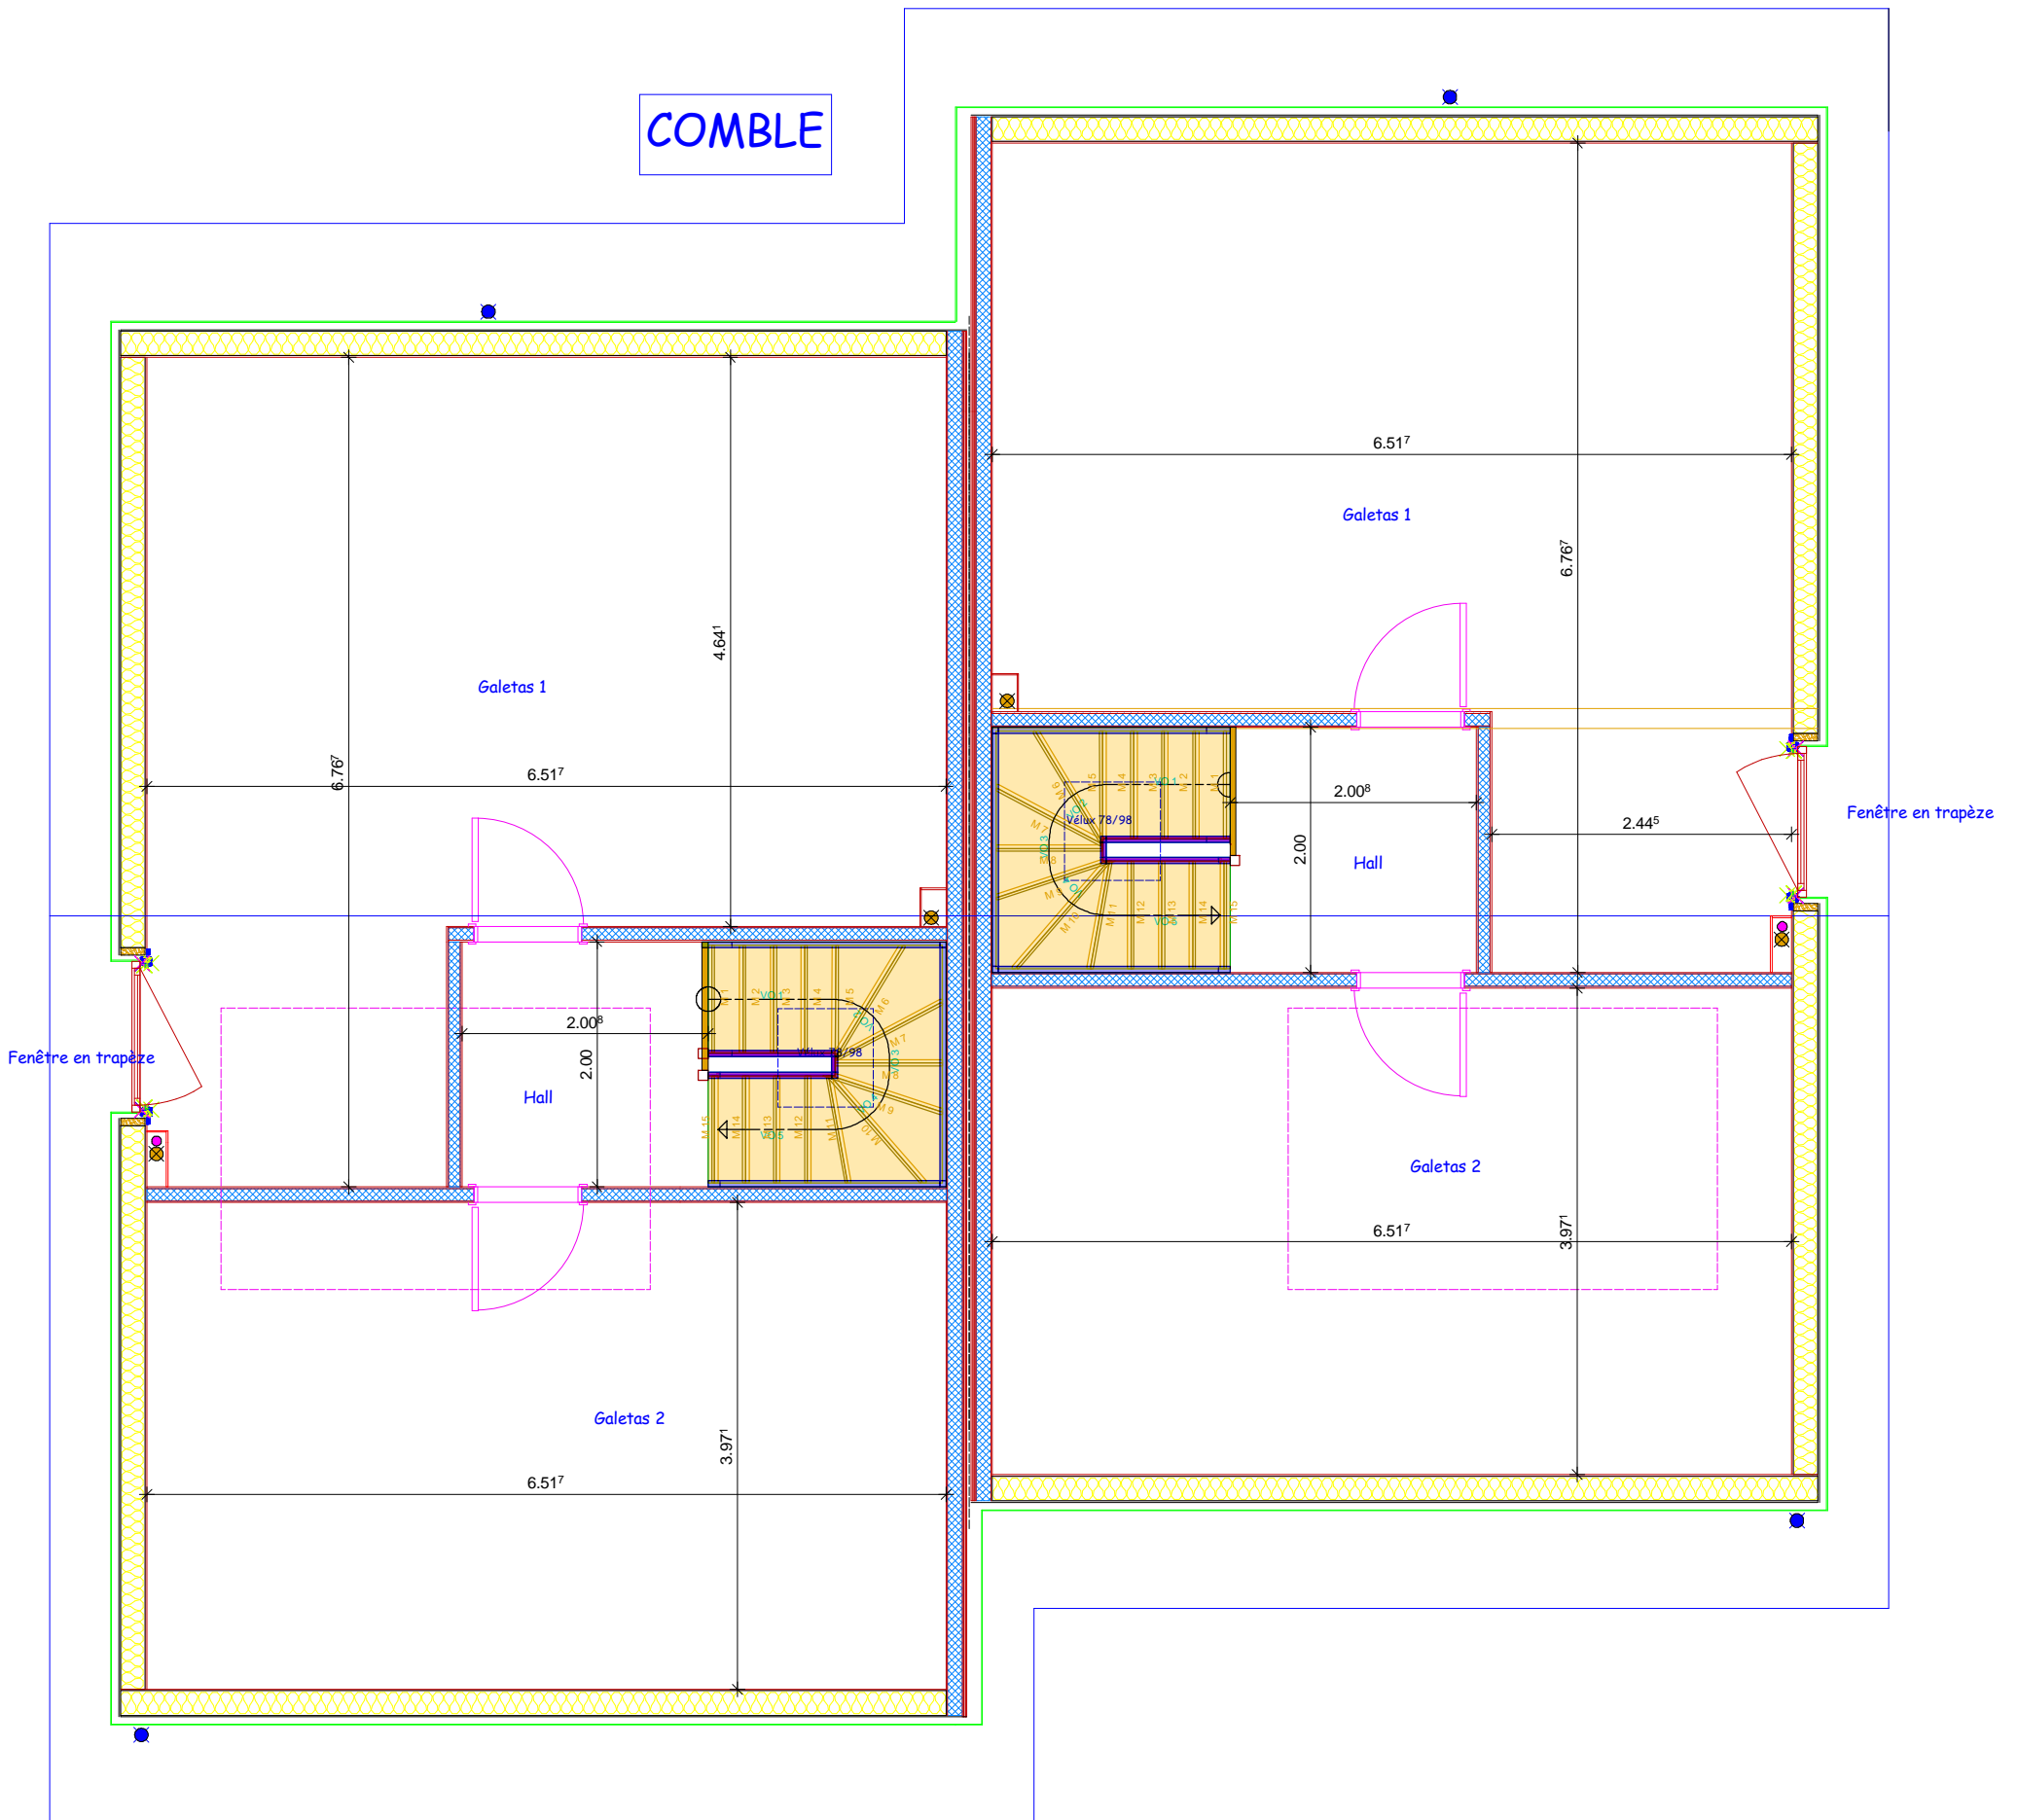

**CanoBAT**

Chemin de la Sache 1  
1042 ASSENS  
Tél.: 021 869 80 01  
e-mail: info@canobat.ch

PC : Villas mitoyennes  
Ville : Suchy  
Client : CANOBAT  
Resp. : JNJ

E: 1 : 60.00



Date : 09.02.2017