


SOUS-SOL

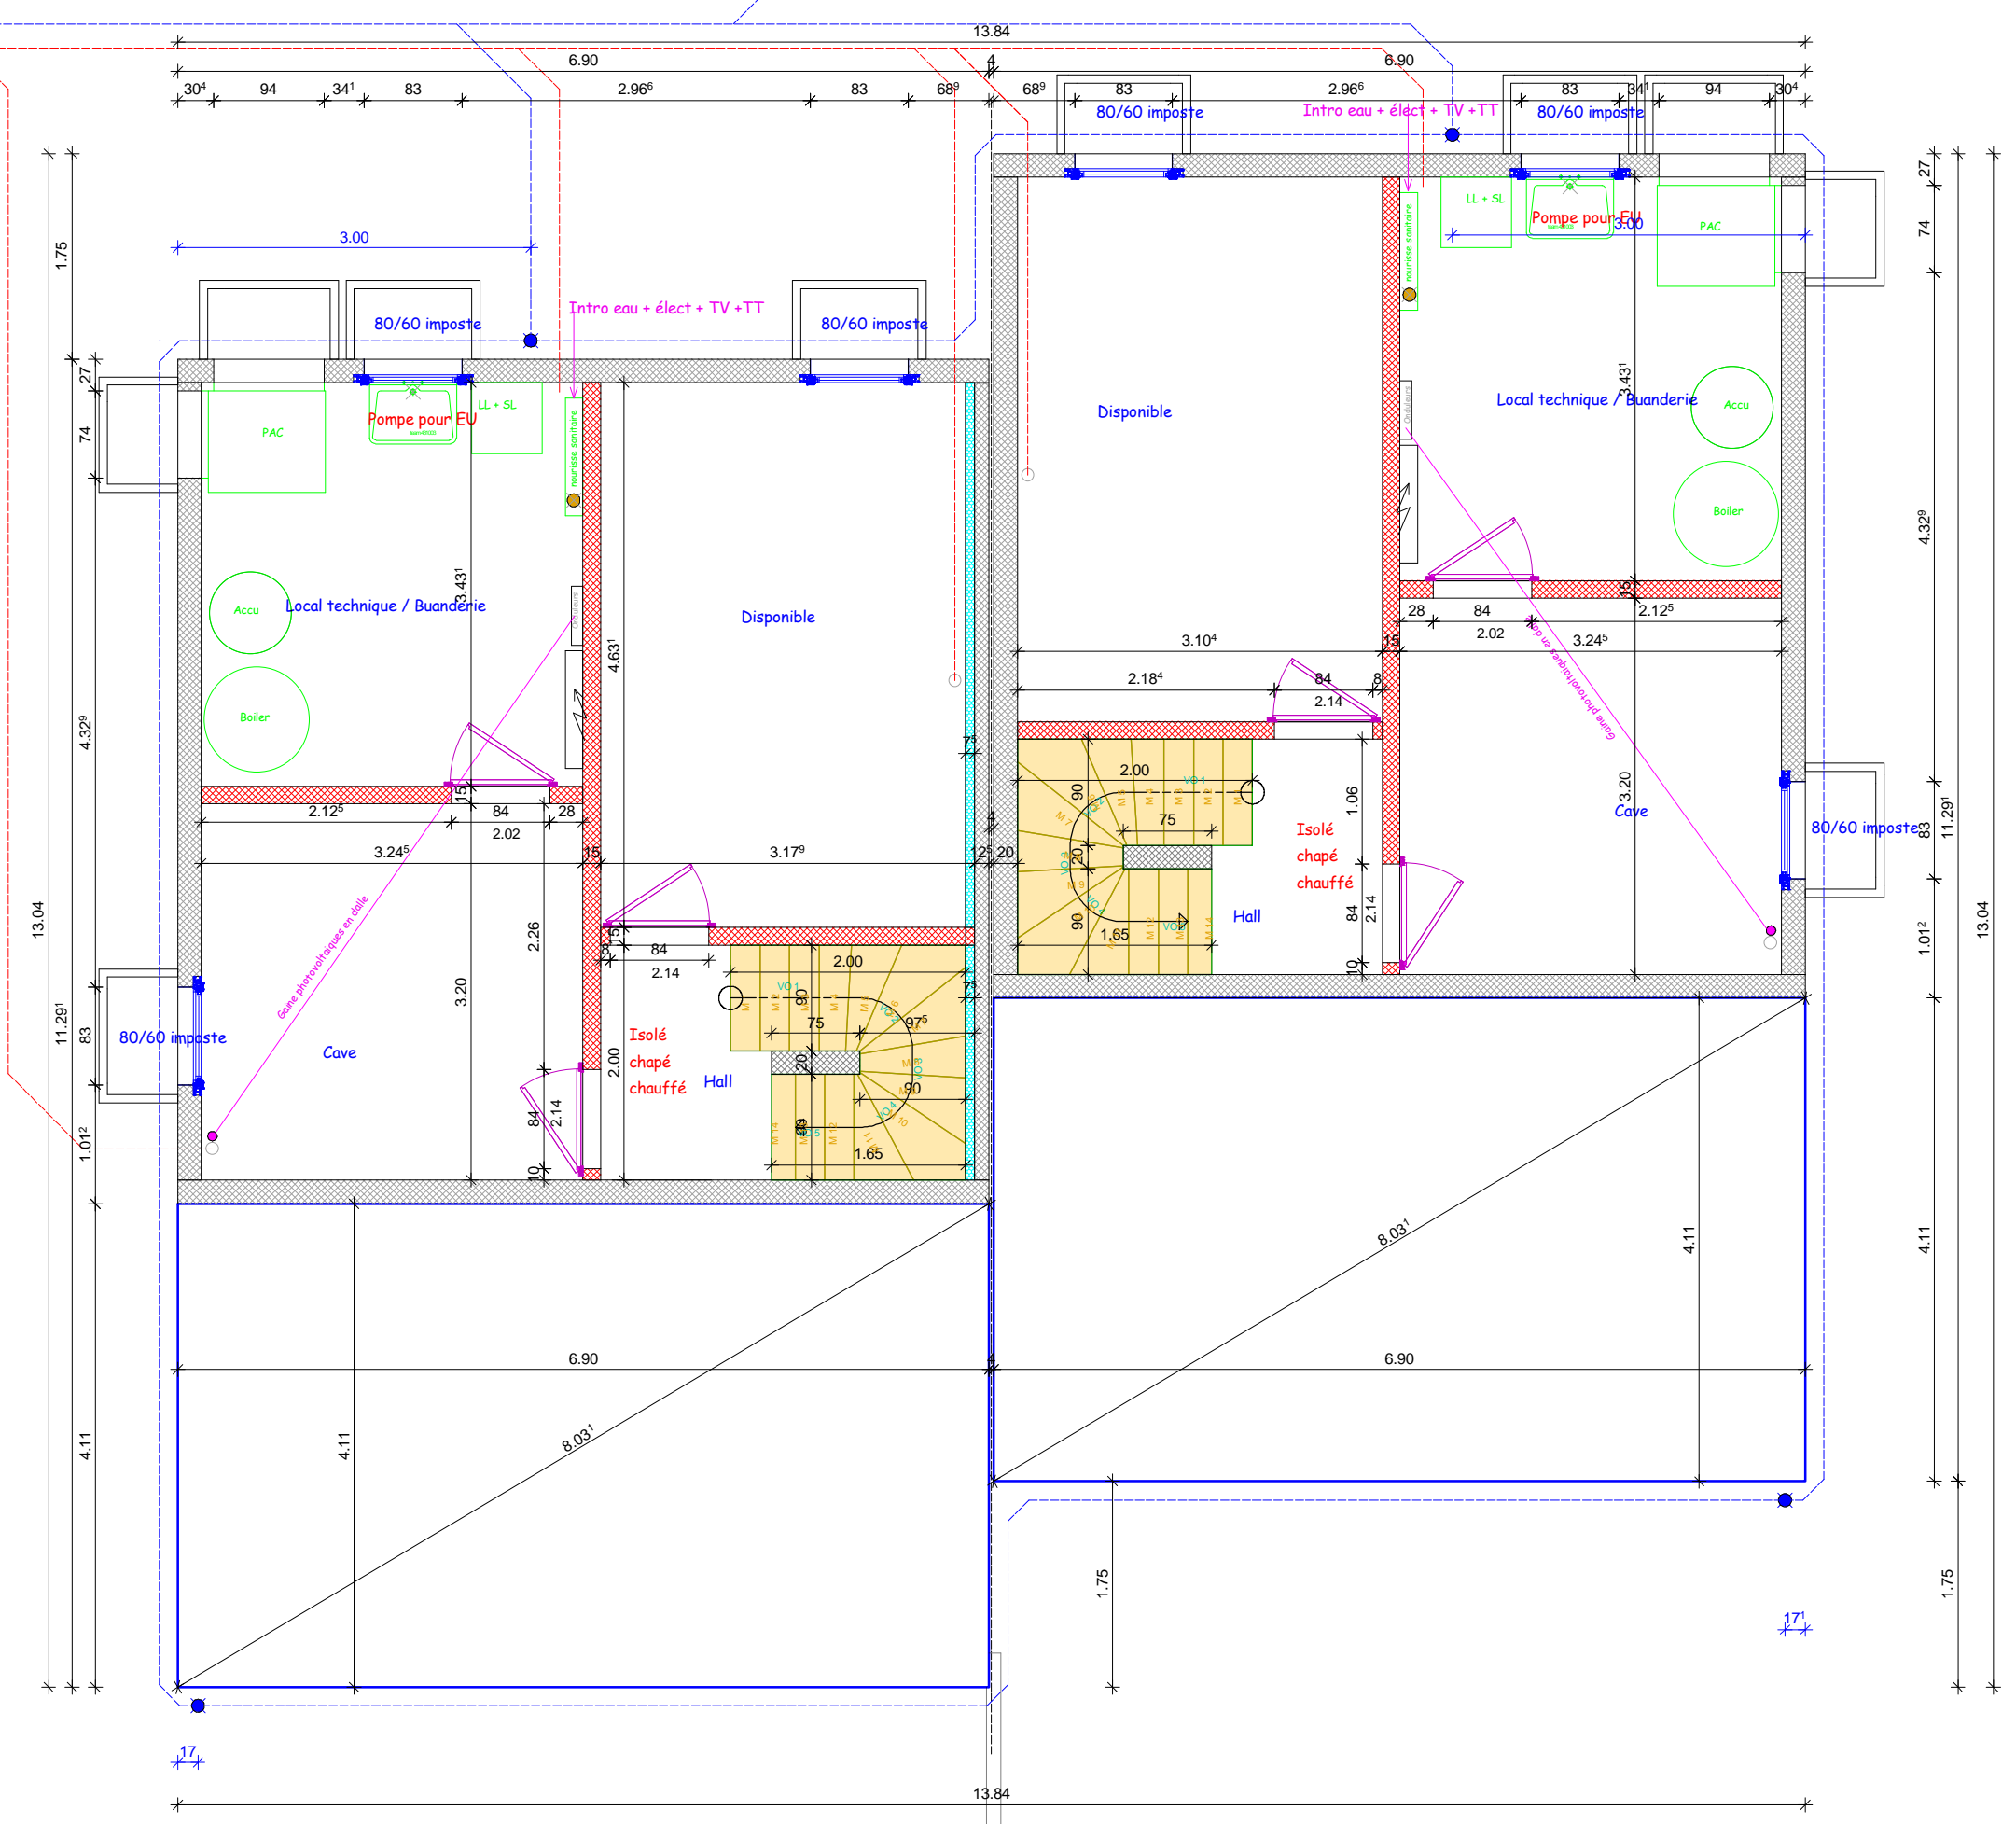

CanoBAT
 Chemin de la Sache 1
 1042 ASSENS
 Tél.: 021 869 80 01
 e-mail: info@canobat.ch

PC : Villas mitoyennes
 Ville : Suchy
 Client : CANOBAT
 Resp. : JNJ

E: 1 : 60.00

Date : 09.02.2017