


ETAGE

LOT A

LOT B

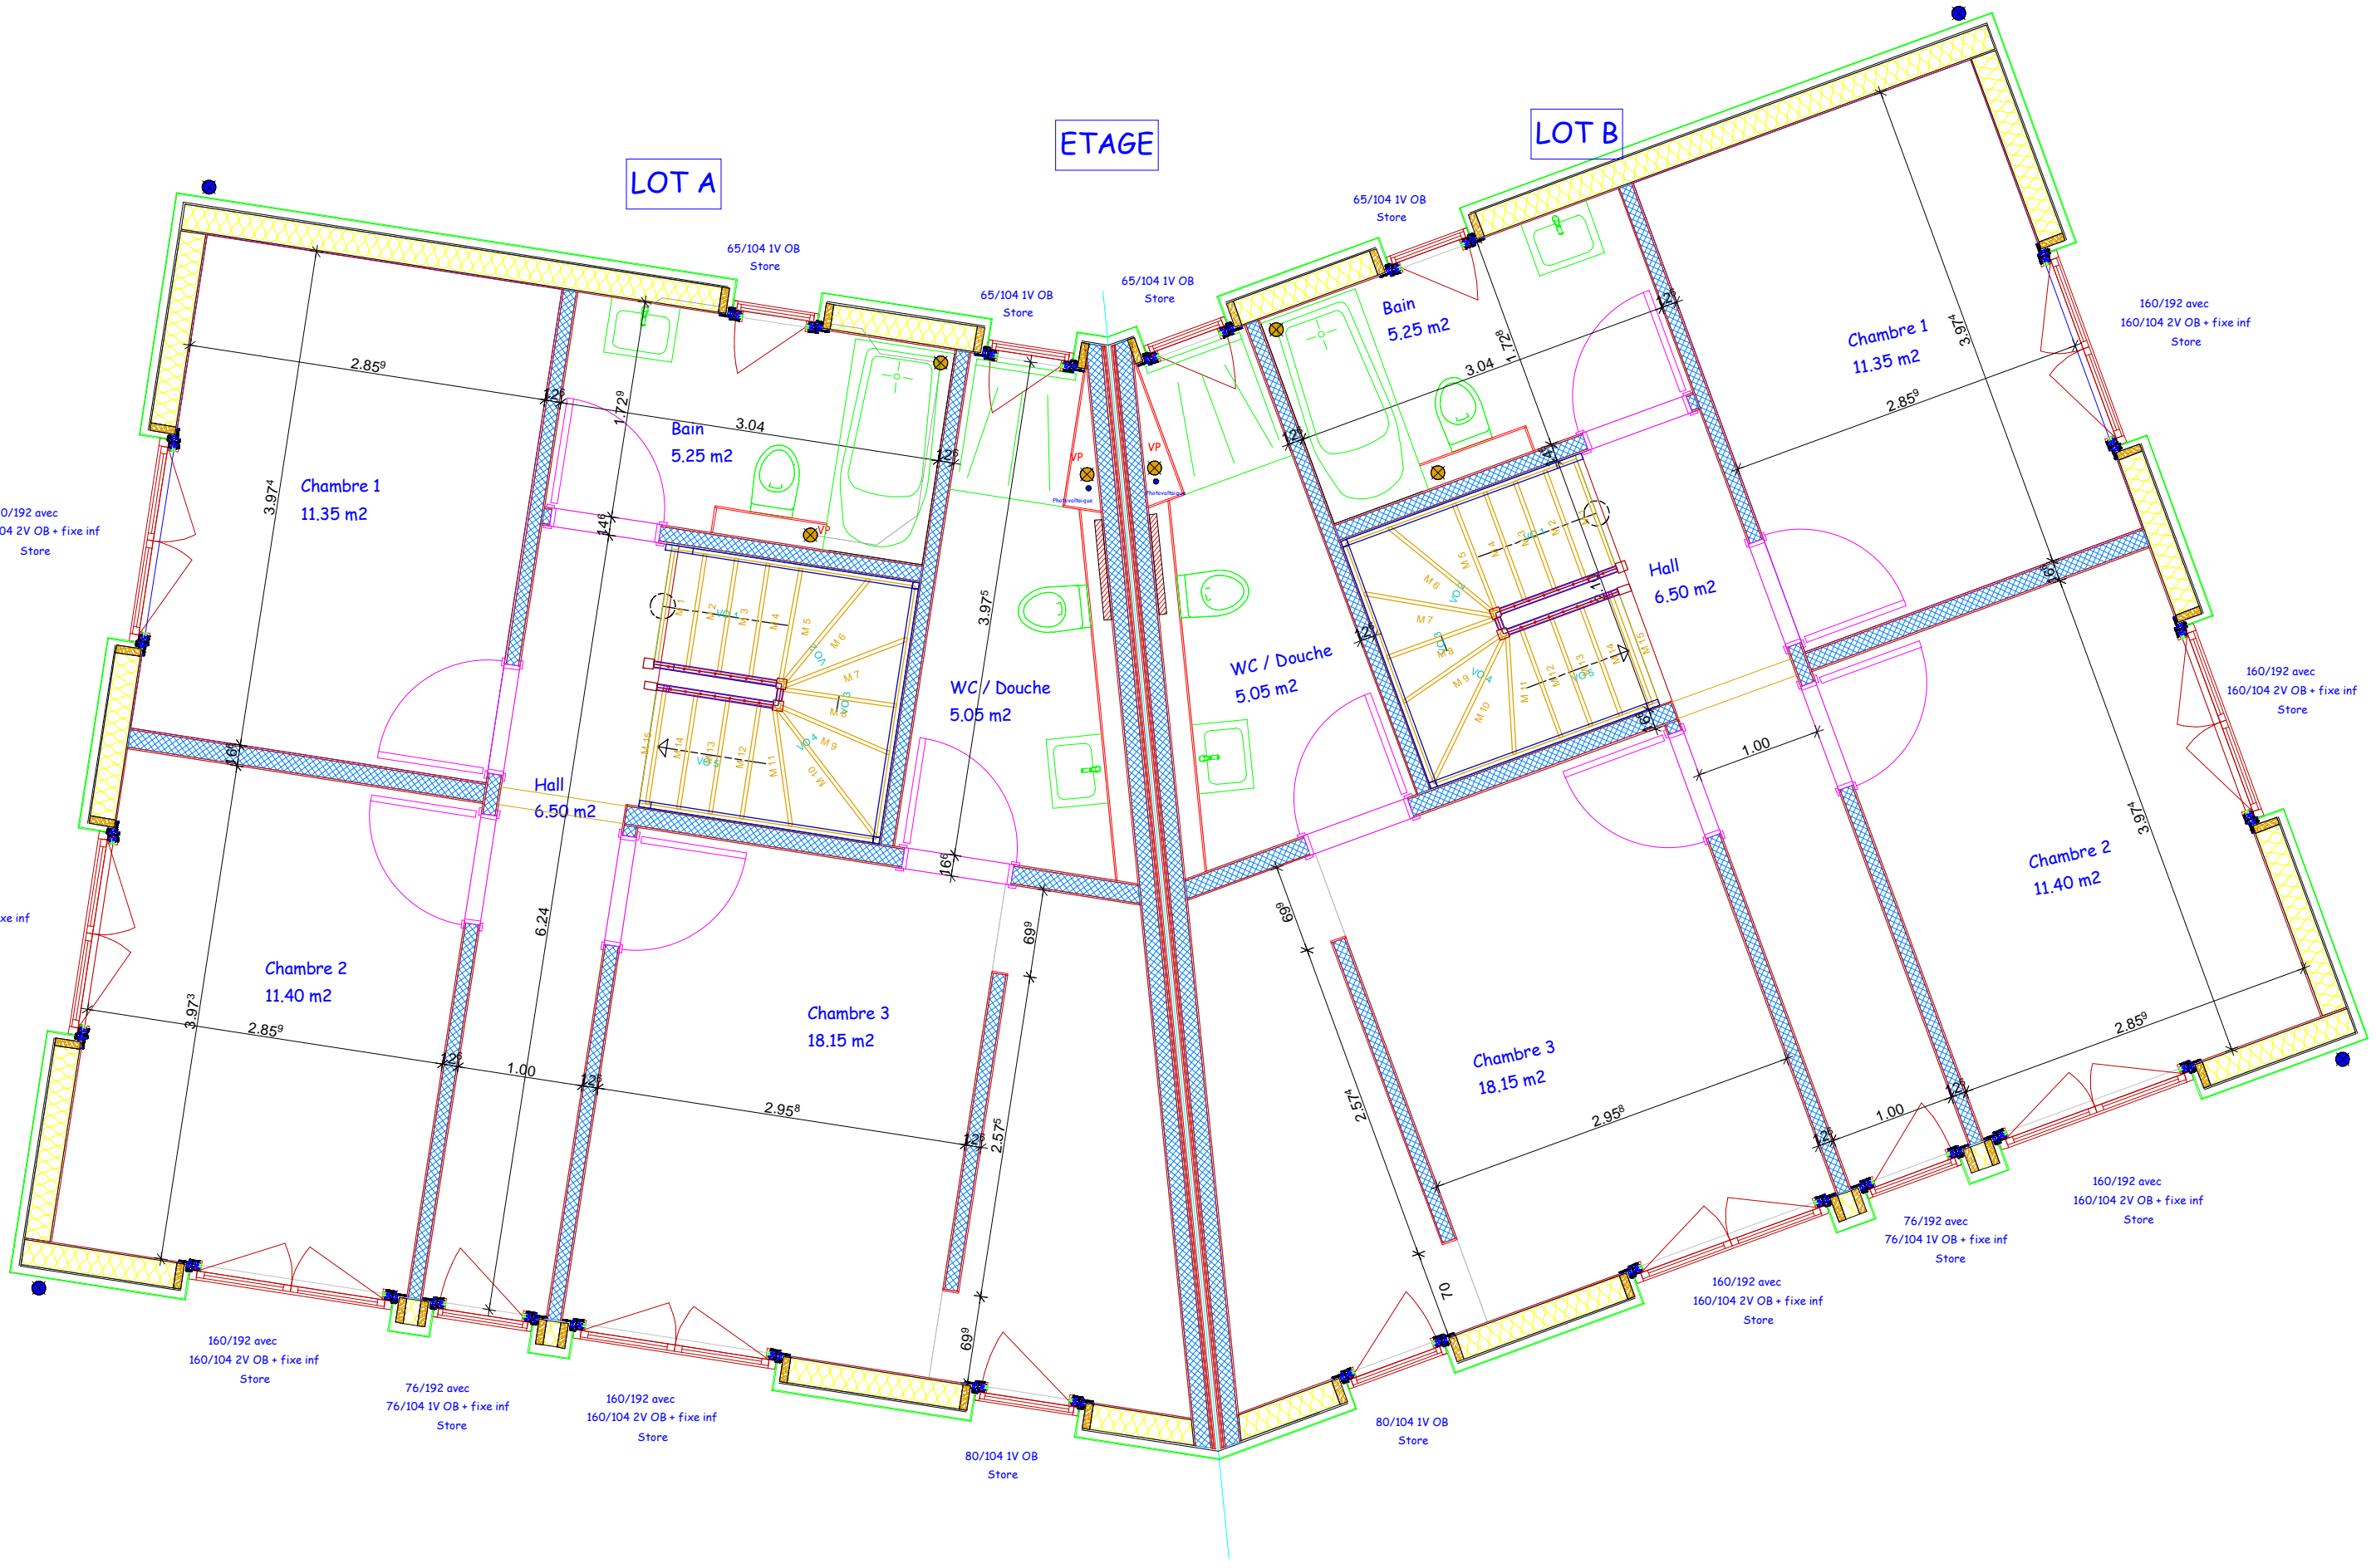

**Gaille Construction SA**  
 Route St-Aubin 3  
 2027 Fresens  
 Tél. Tél. : 02 85 28 28 Fax :  
 E-mail : info@gaille.ch

**GAILLE construction SA**  
 REALISATEUR  
 027 85 28 28 2027 FRESSENS/ST-AUBIN

PC : Vlas mbyemys  
 Ville : St-Barthelemy  
 Client : CAVOSAT  
 Resp. : JNU

Date : 09.04.2018  
 E : 1 : 50.00