


1578 400

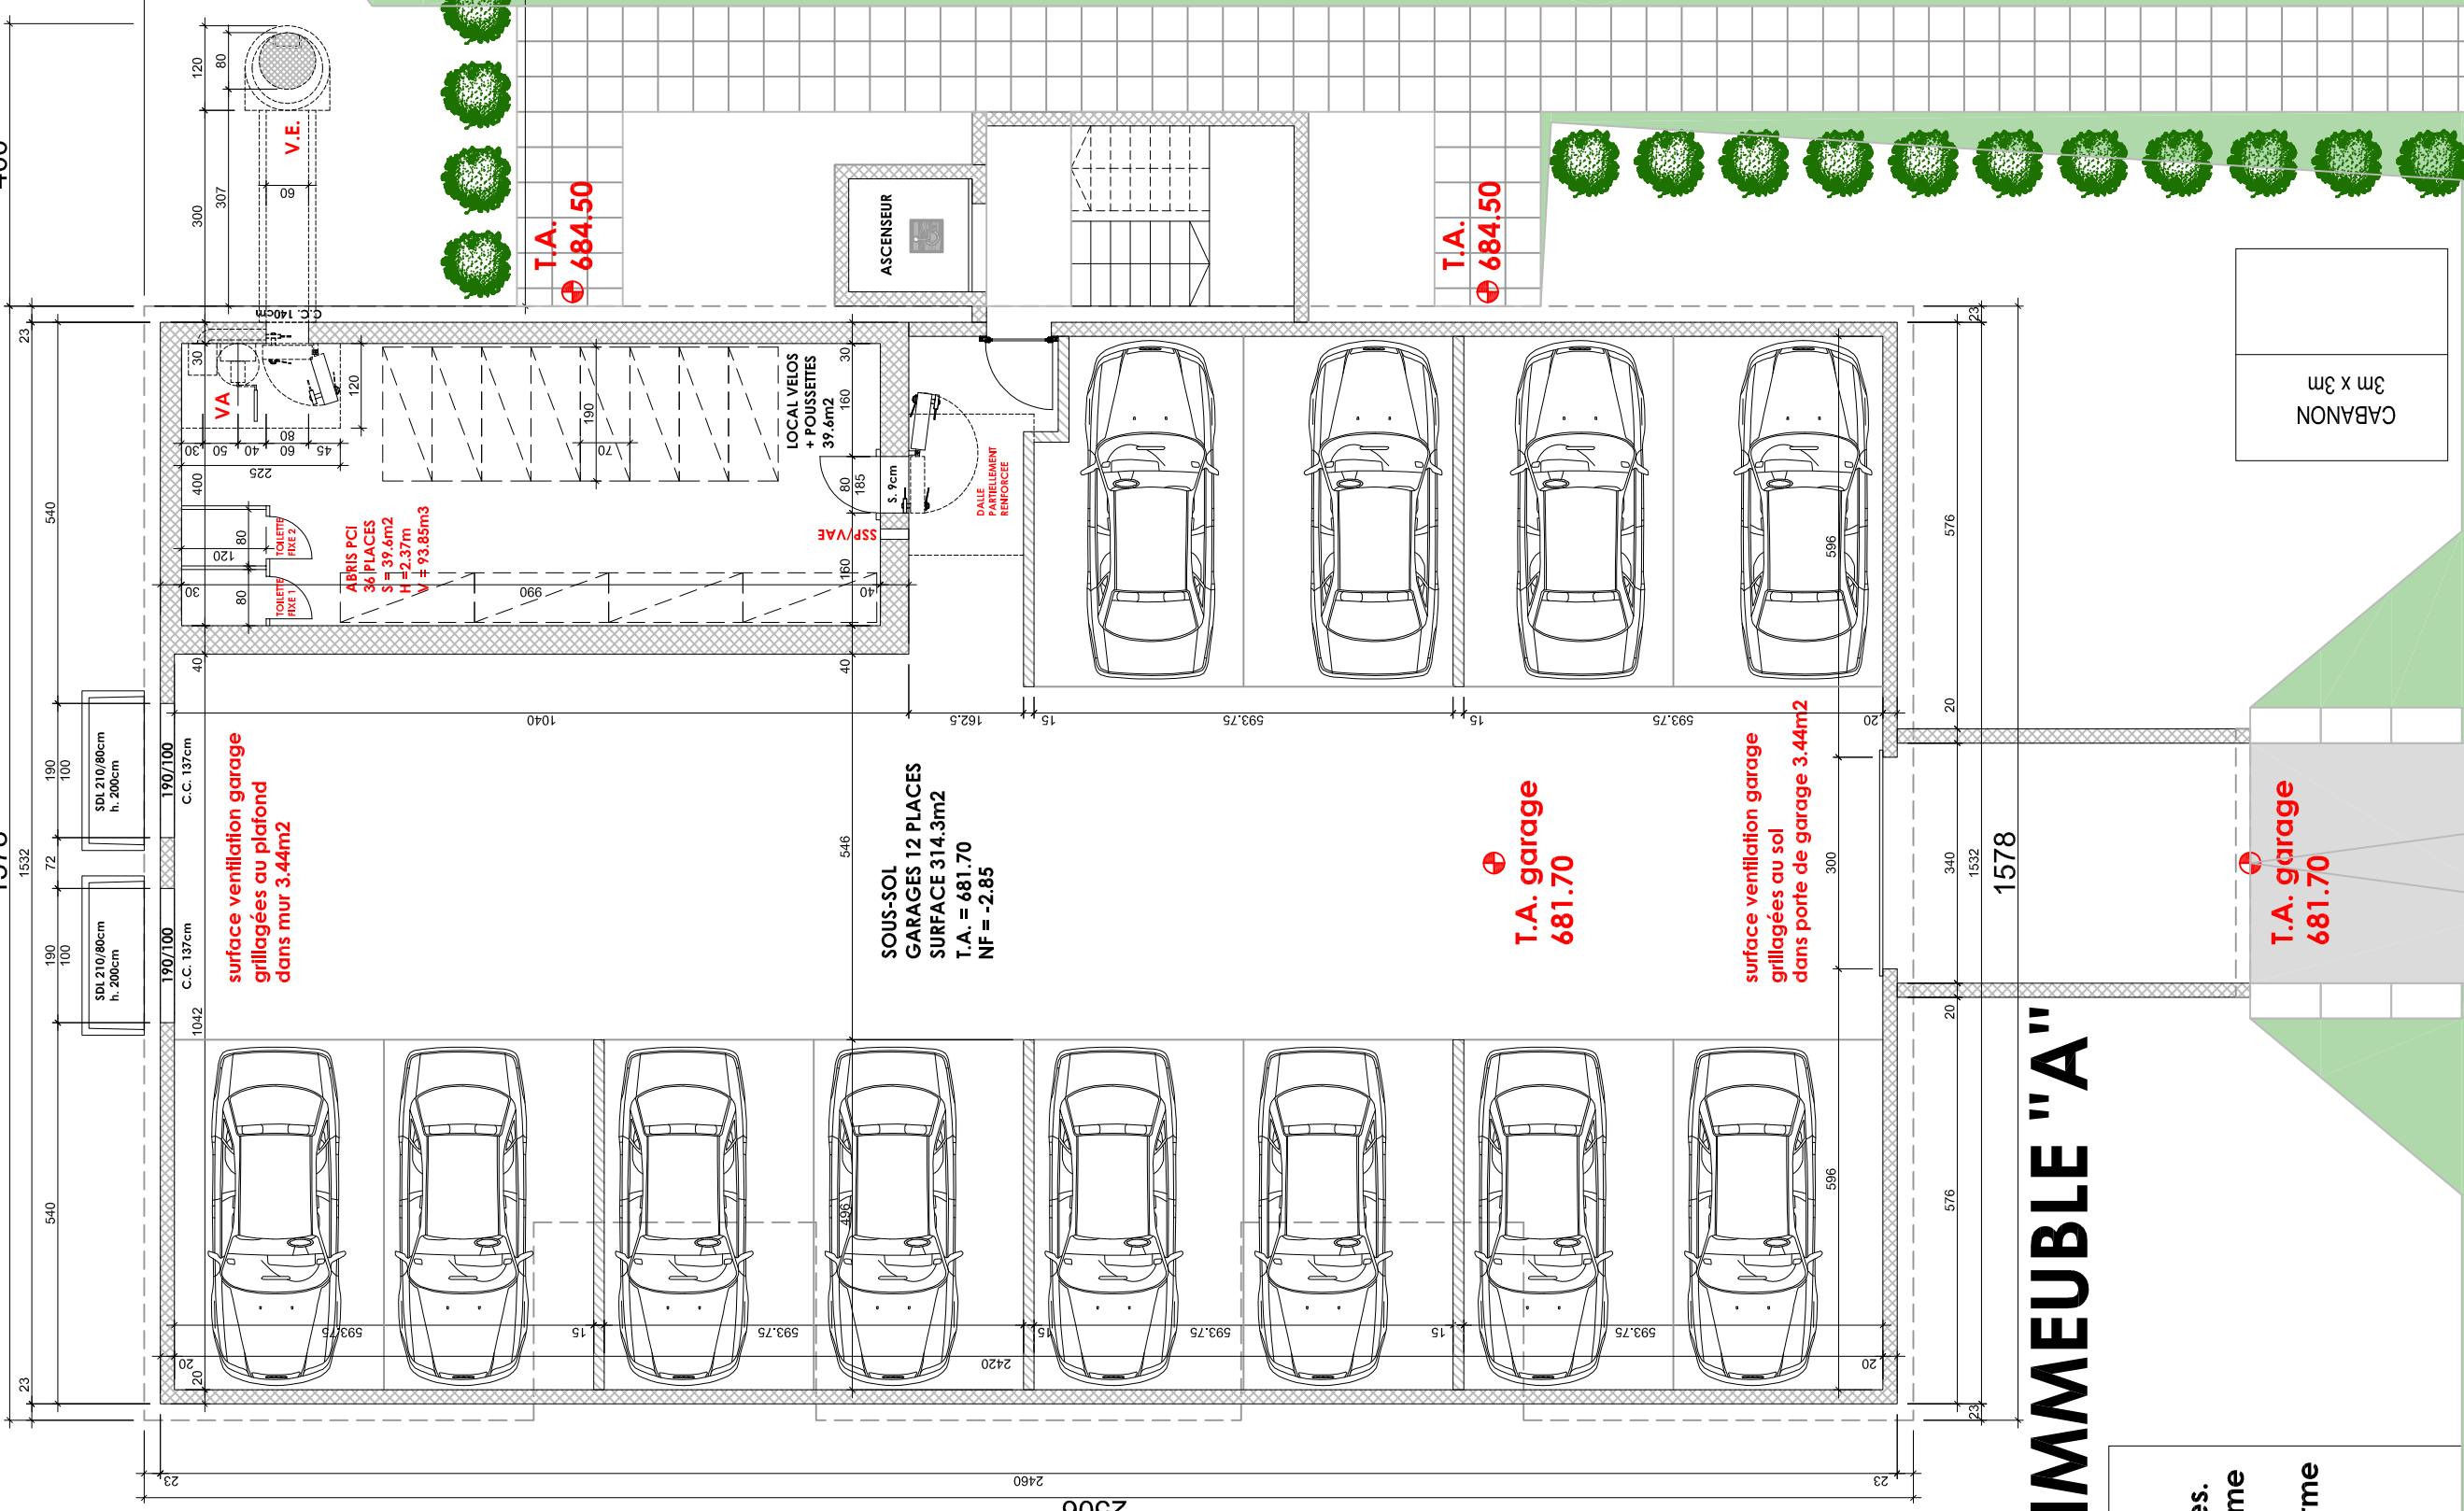

bac de rétention
des eaux de toitures.
dimensions et volume
à calculer par
ingénieur selon norme

IMMEUBLE "A"