



REZ VILLA B

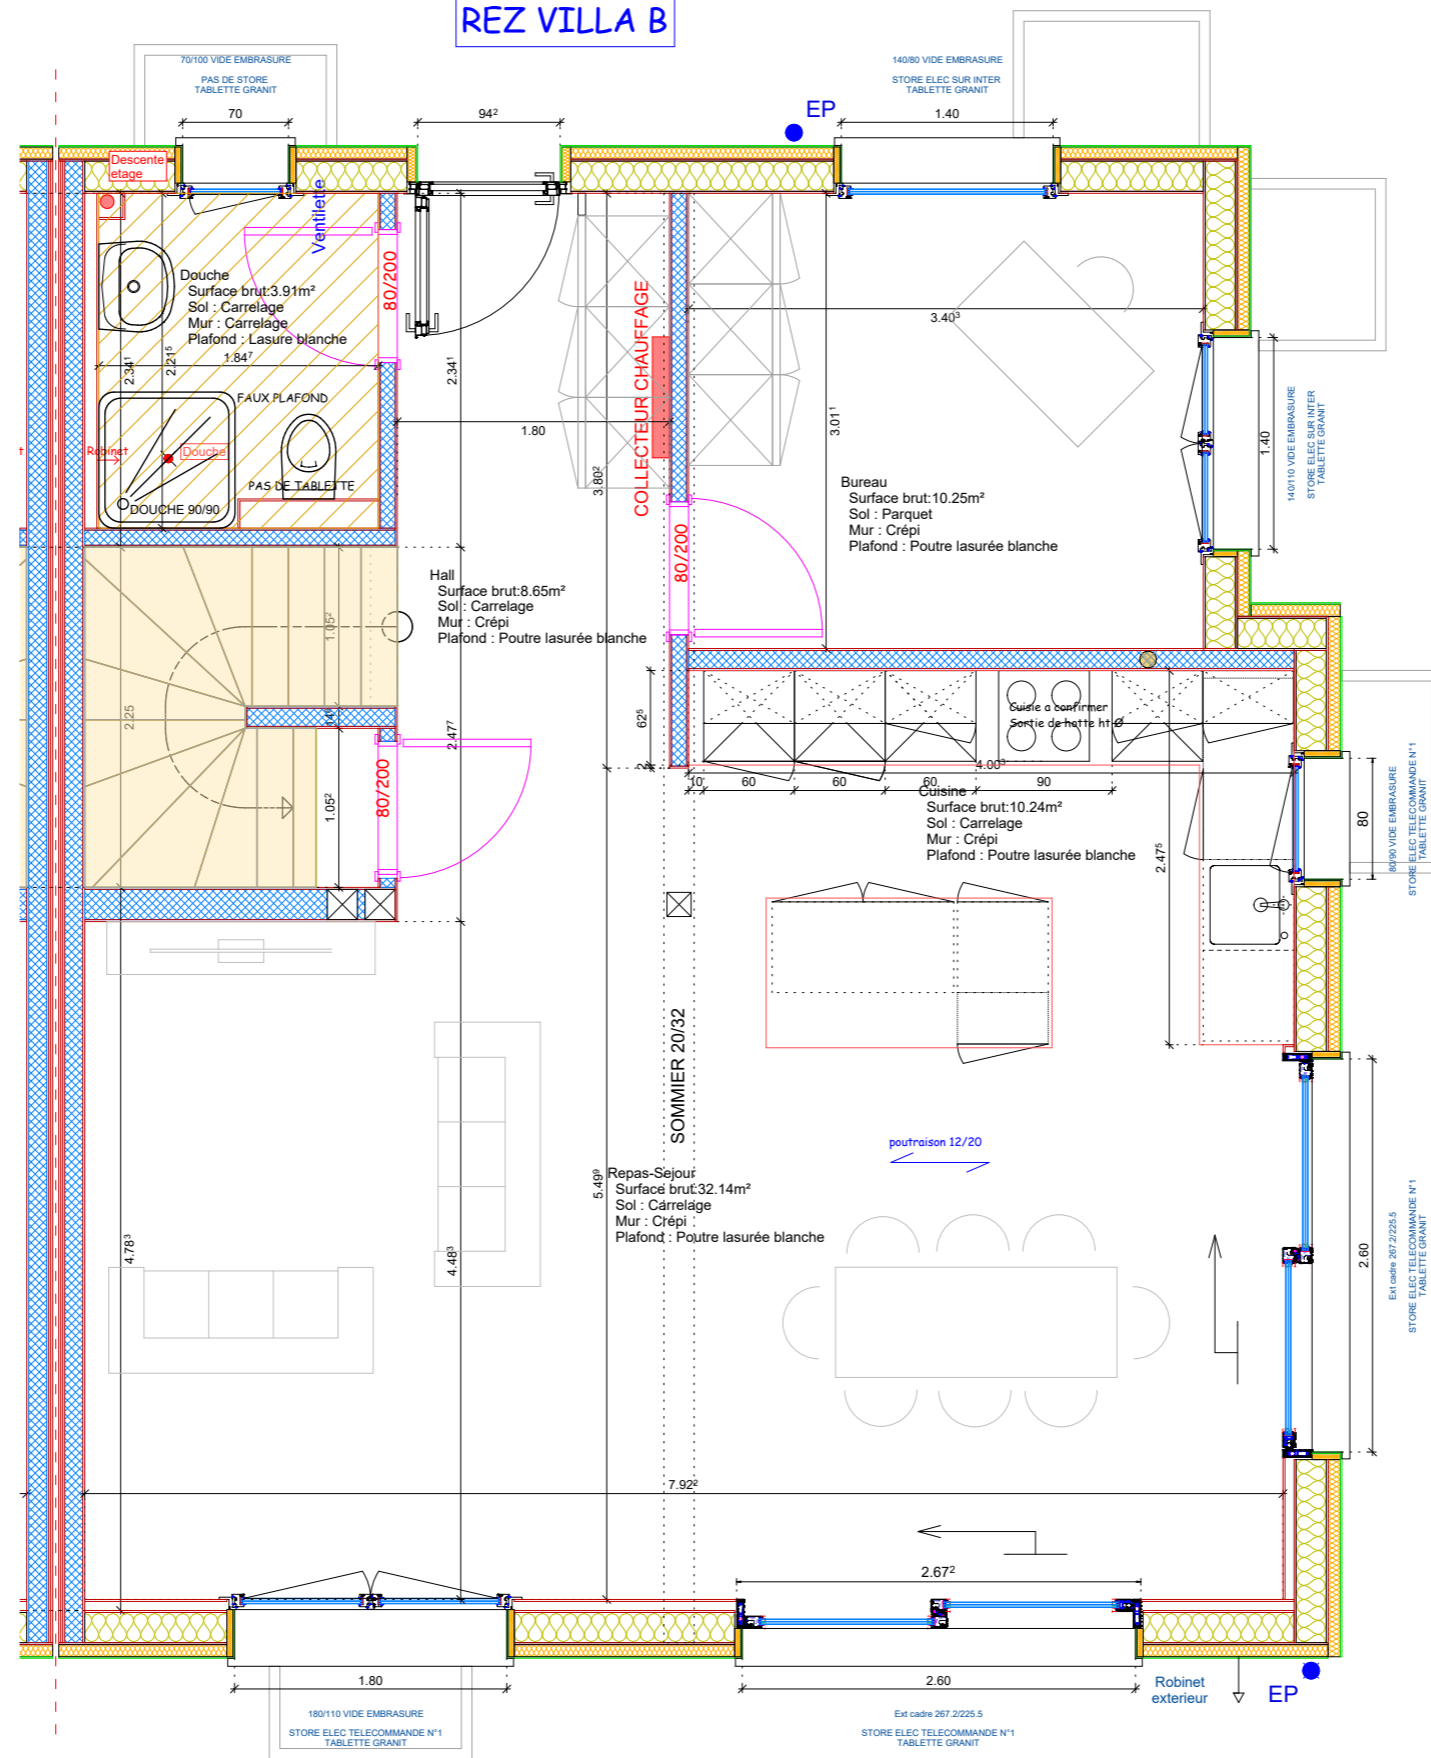

Canobat

Ch. de Praz-Osson 1B
1042 ASSENS
e-mail: info@canobat.ch


PC : Villa
Plans : Vue en plans rez CAO-B-Clients
Ville : Yverdon, Ch. Les Coteaux 13
Client : PPE Coteau 13-Lot
Resp. : FX



Date : 20.06.2023


E: 1 : 50

ETAGE B

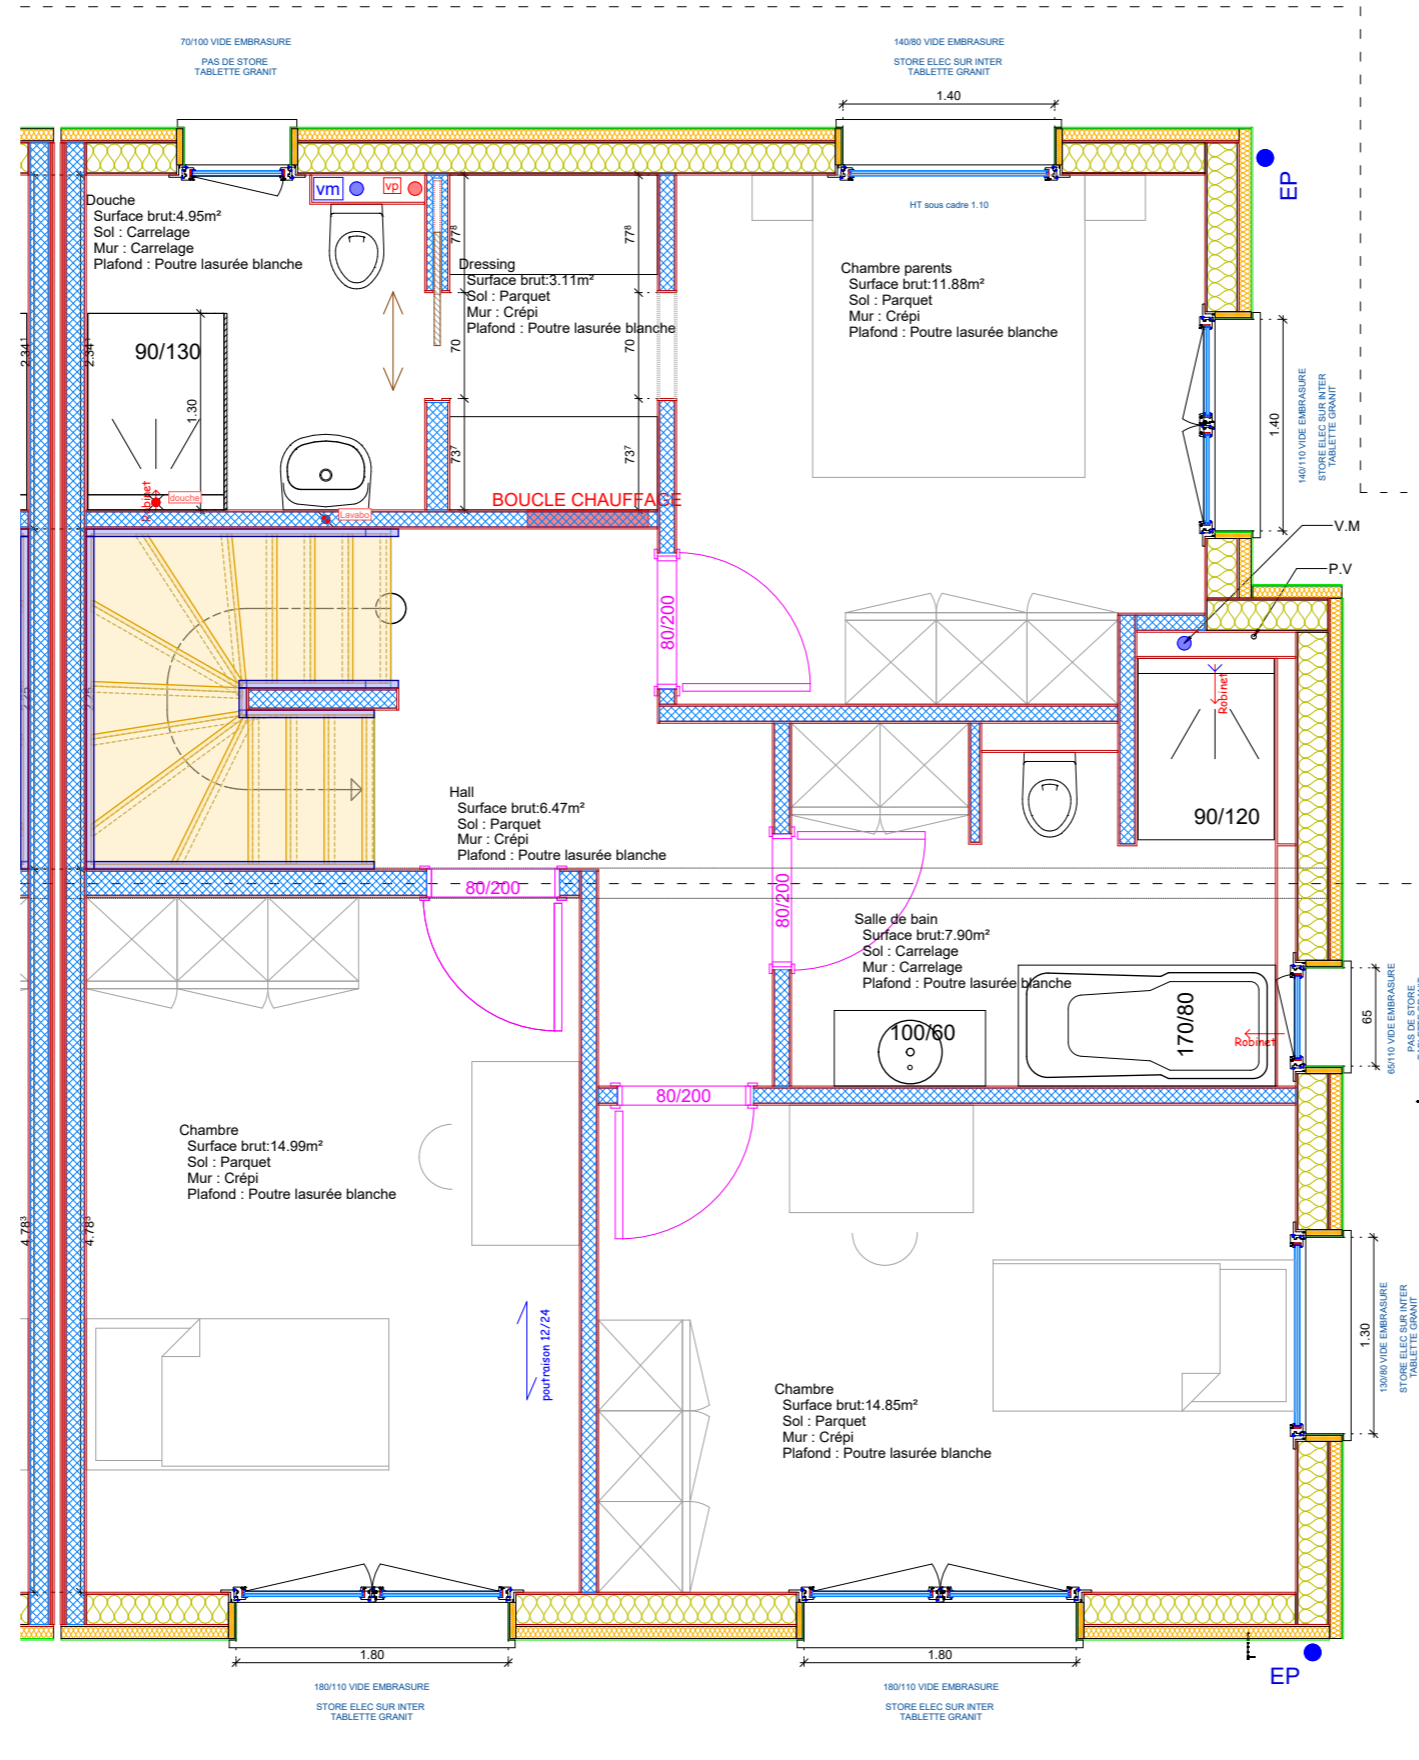

<p>Canobat</p> <p>Ch. de Praz-Osson 1B 1042 ASSENS e-mail: info@canobat.ch</p>		<p>www.canobat.ch - info@canobat.ch Chemin de Praz-Osson 1B - 1042 Assens</p>
<p>PC : Villa Plans : Vue en plans etage CAO-B-Clients Ville : Yverdon, Ch. Les Coteaux 13 Client : PPE Coteau 13-Lot Resp. : FX</p>		
<p>Date : 20.06.2023</p>		<p>E: 1 : 50</p>

COMBLE VILLA B

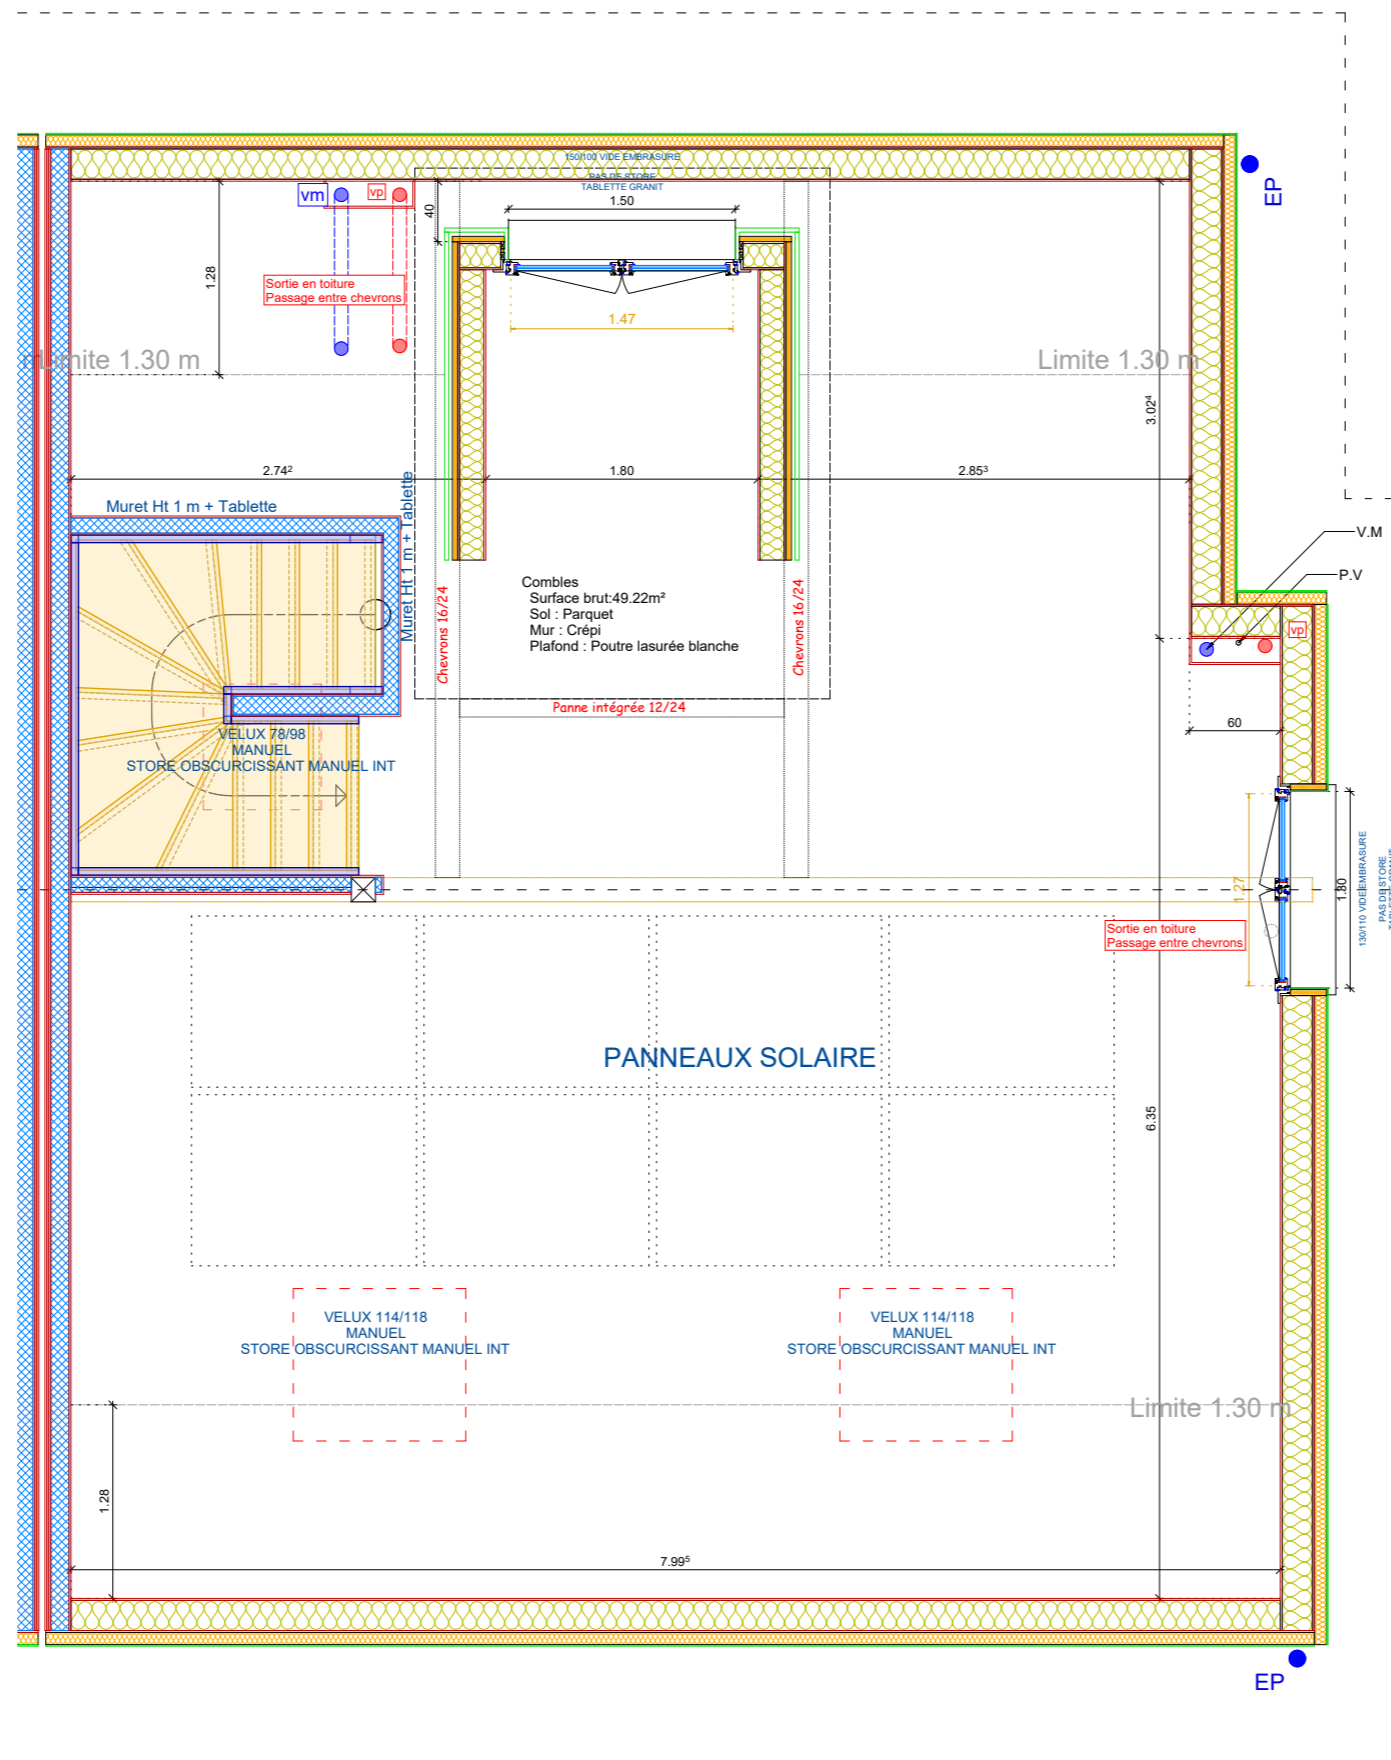

Canobat
Ch. de Praz-Osson 1B
1042 ASSENS
e-mail: info@canobat.ch

PC : Villa
Plans : Vue en plans comble CAO-B-Clients
Ville : Yverdon, Ch. Les Coteaux 13
Client : PPE Coteau 13-Lot
Resp. : FX

E: 1 : 50



Date : 20.06.2023

