

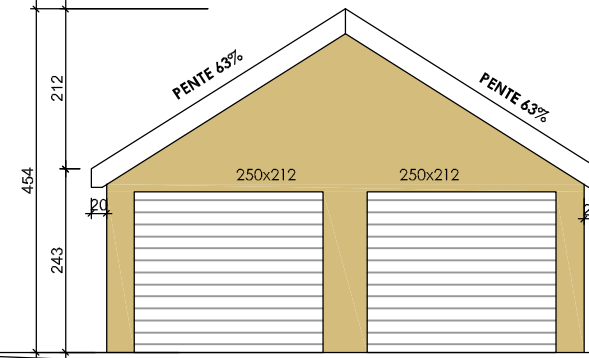


Parcelle 102

Limite de propriété

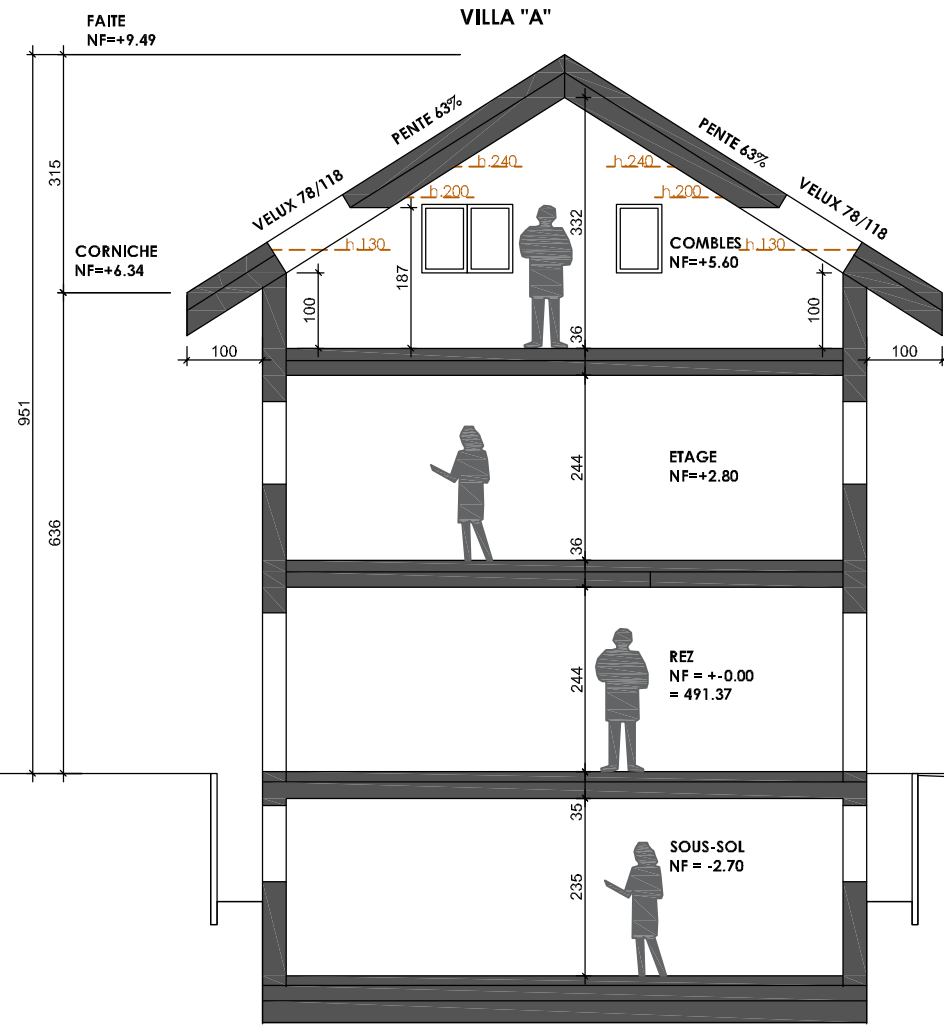


# Coupe AA

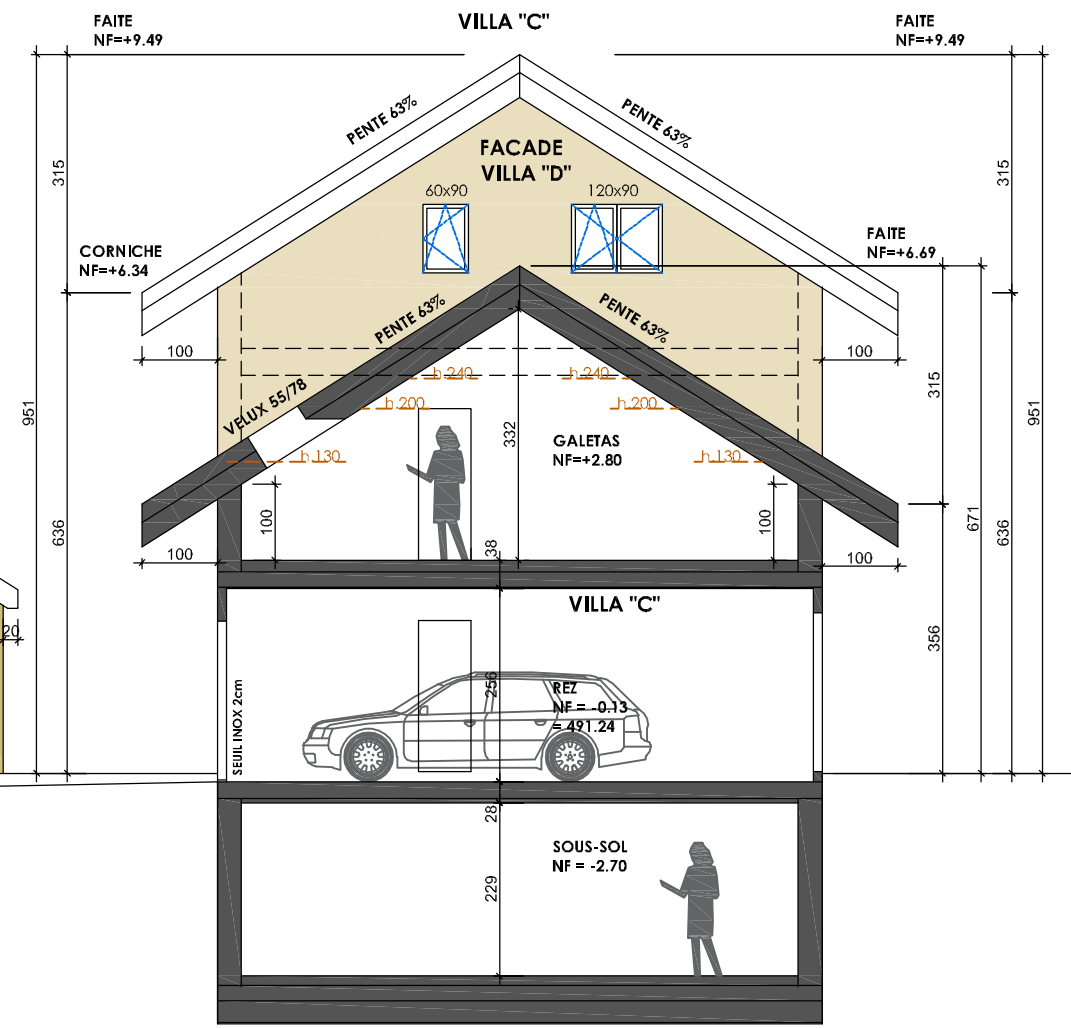

Parcelle 411

Limite de propriété

# Coupe BB

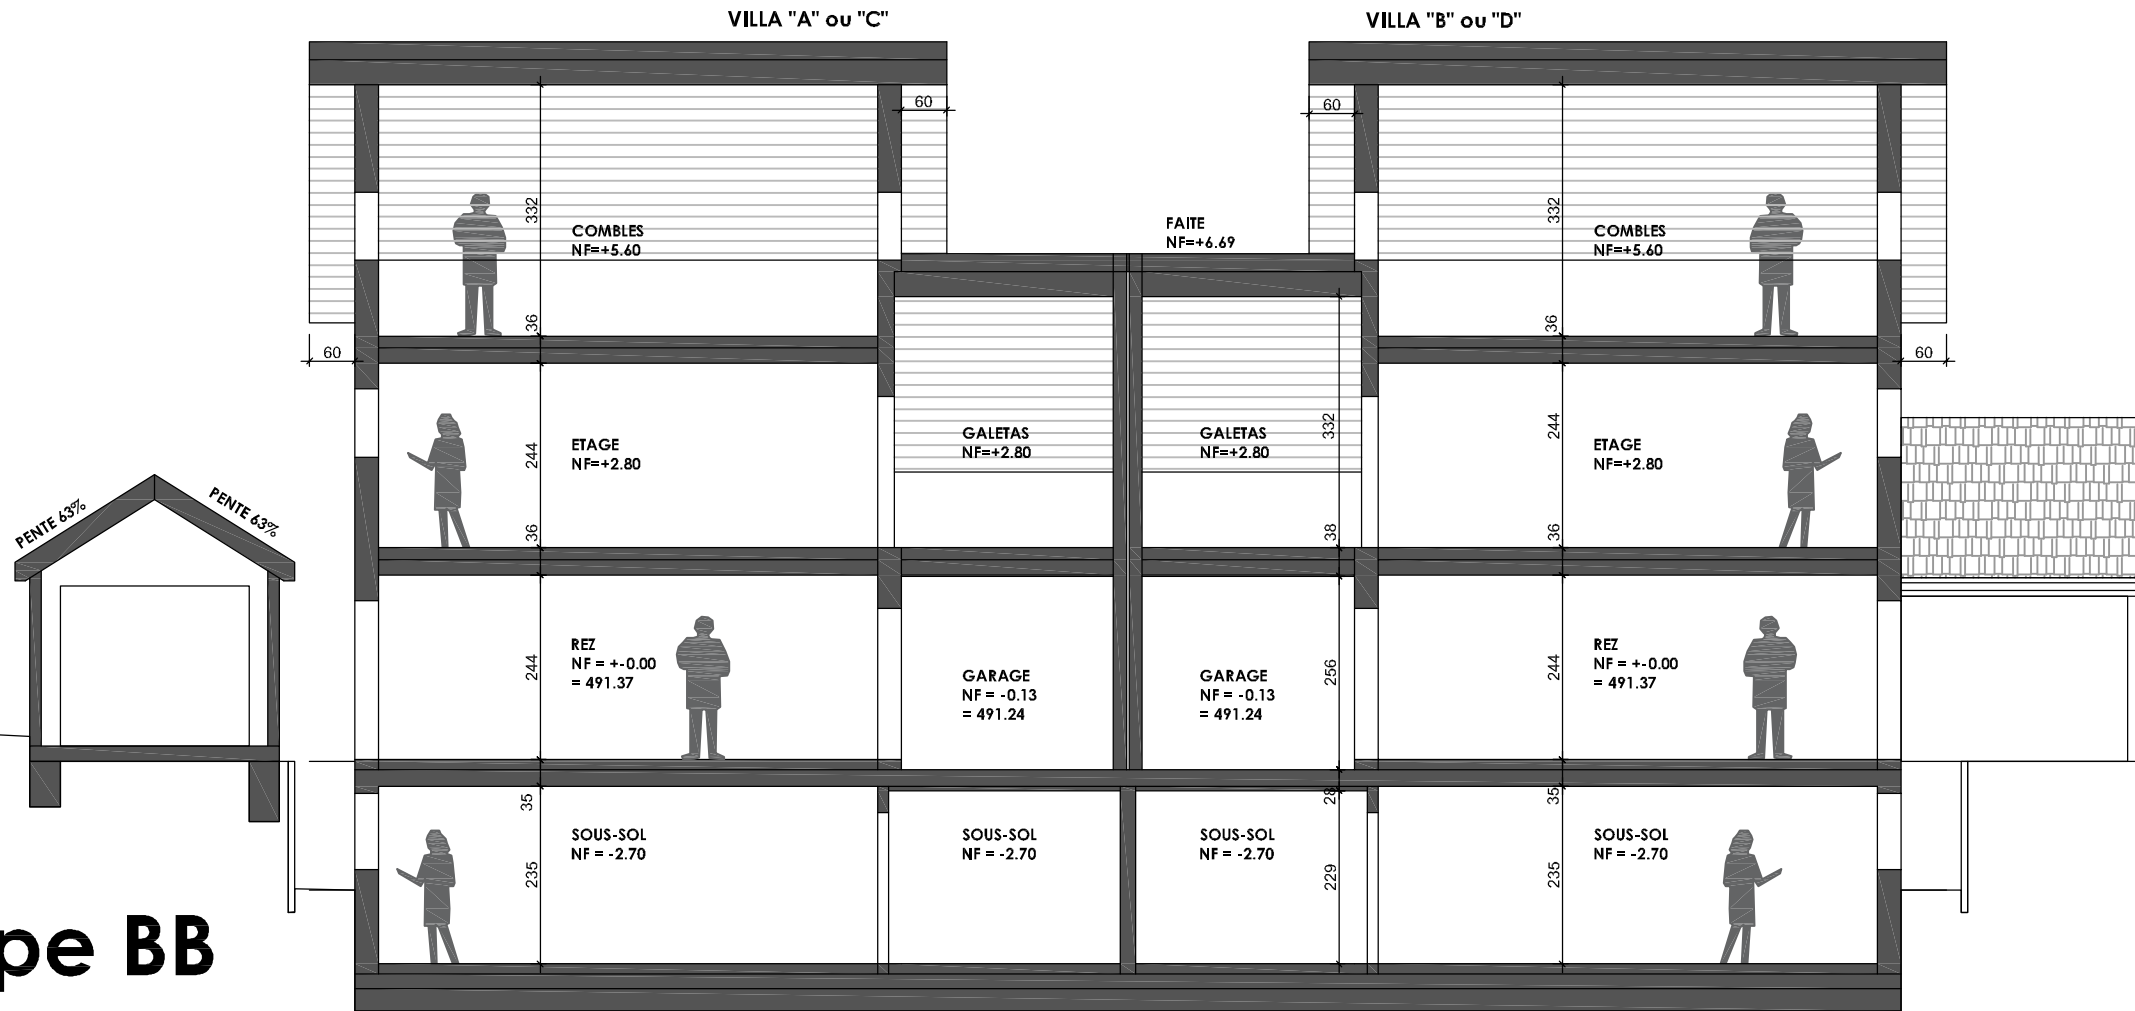

Parcelle 446

Limite de propriété