


VILLA A1

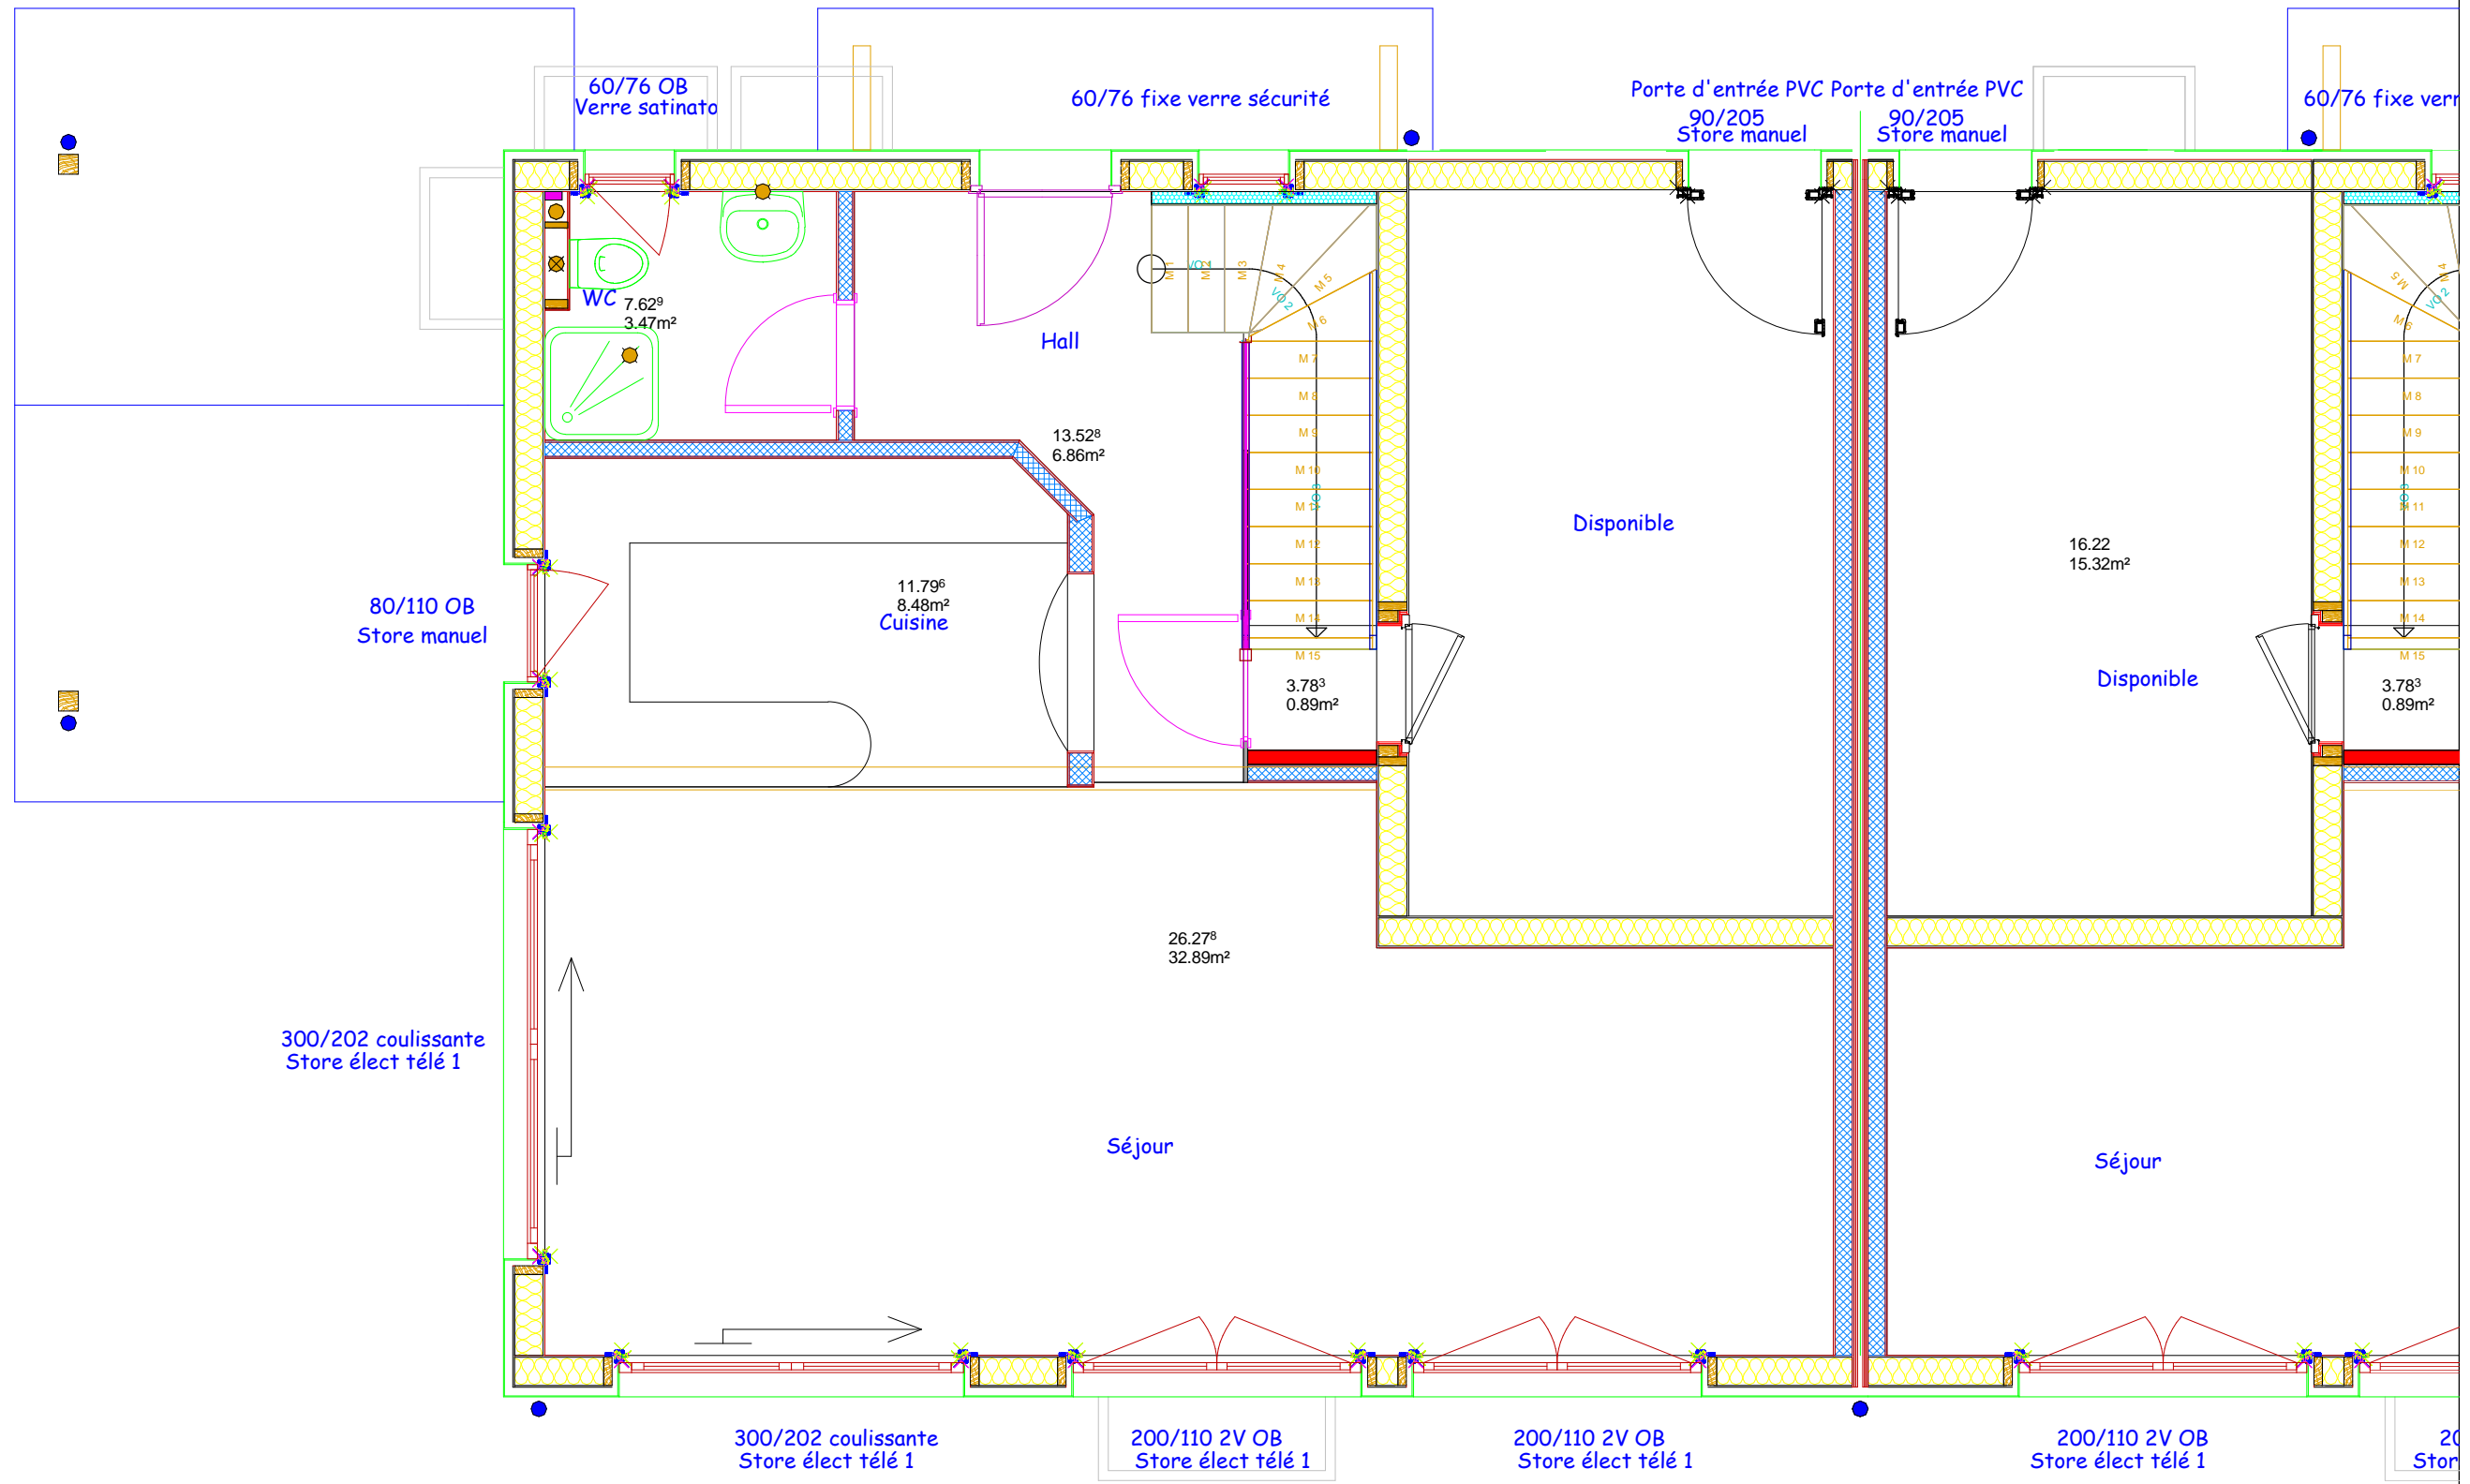

| | | |
|---|--|--------------------------|
| <p>GAILLE CONSTRUCTION SA</p> <p>Route de St-Aubin 3 2027 FRESENS Tél.: 032 835 28 28 Fax.: 032 836 29 67 E-mail: info@gaille.ch</p> | | |
| <p>PC : Villa Mitoyenne Ville : Echallens Client : CANOBAT Resp. : JNJ</p> | | |
| <p>E: 1 : 50.00</p> | | <p>Date : 04.09.2015</p> |