


ETAGE

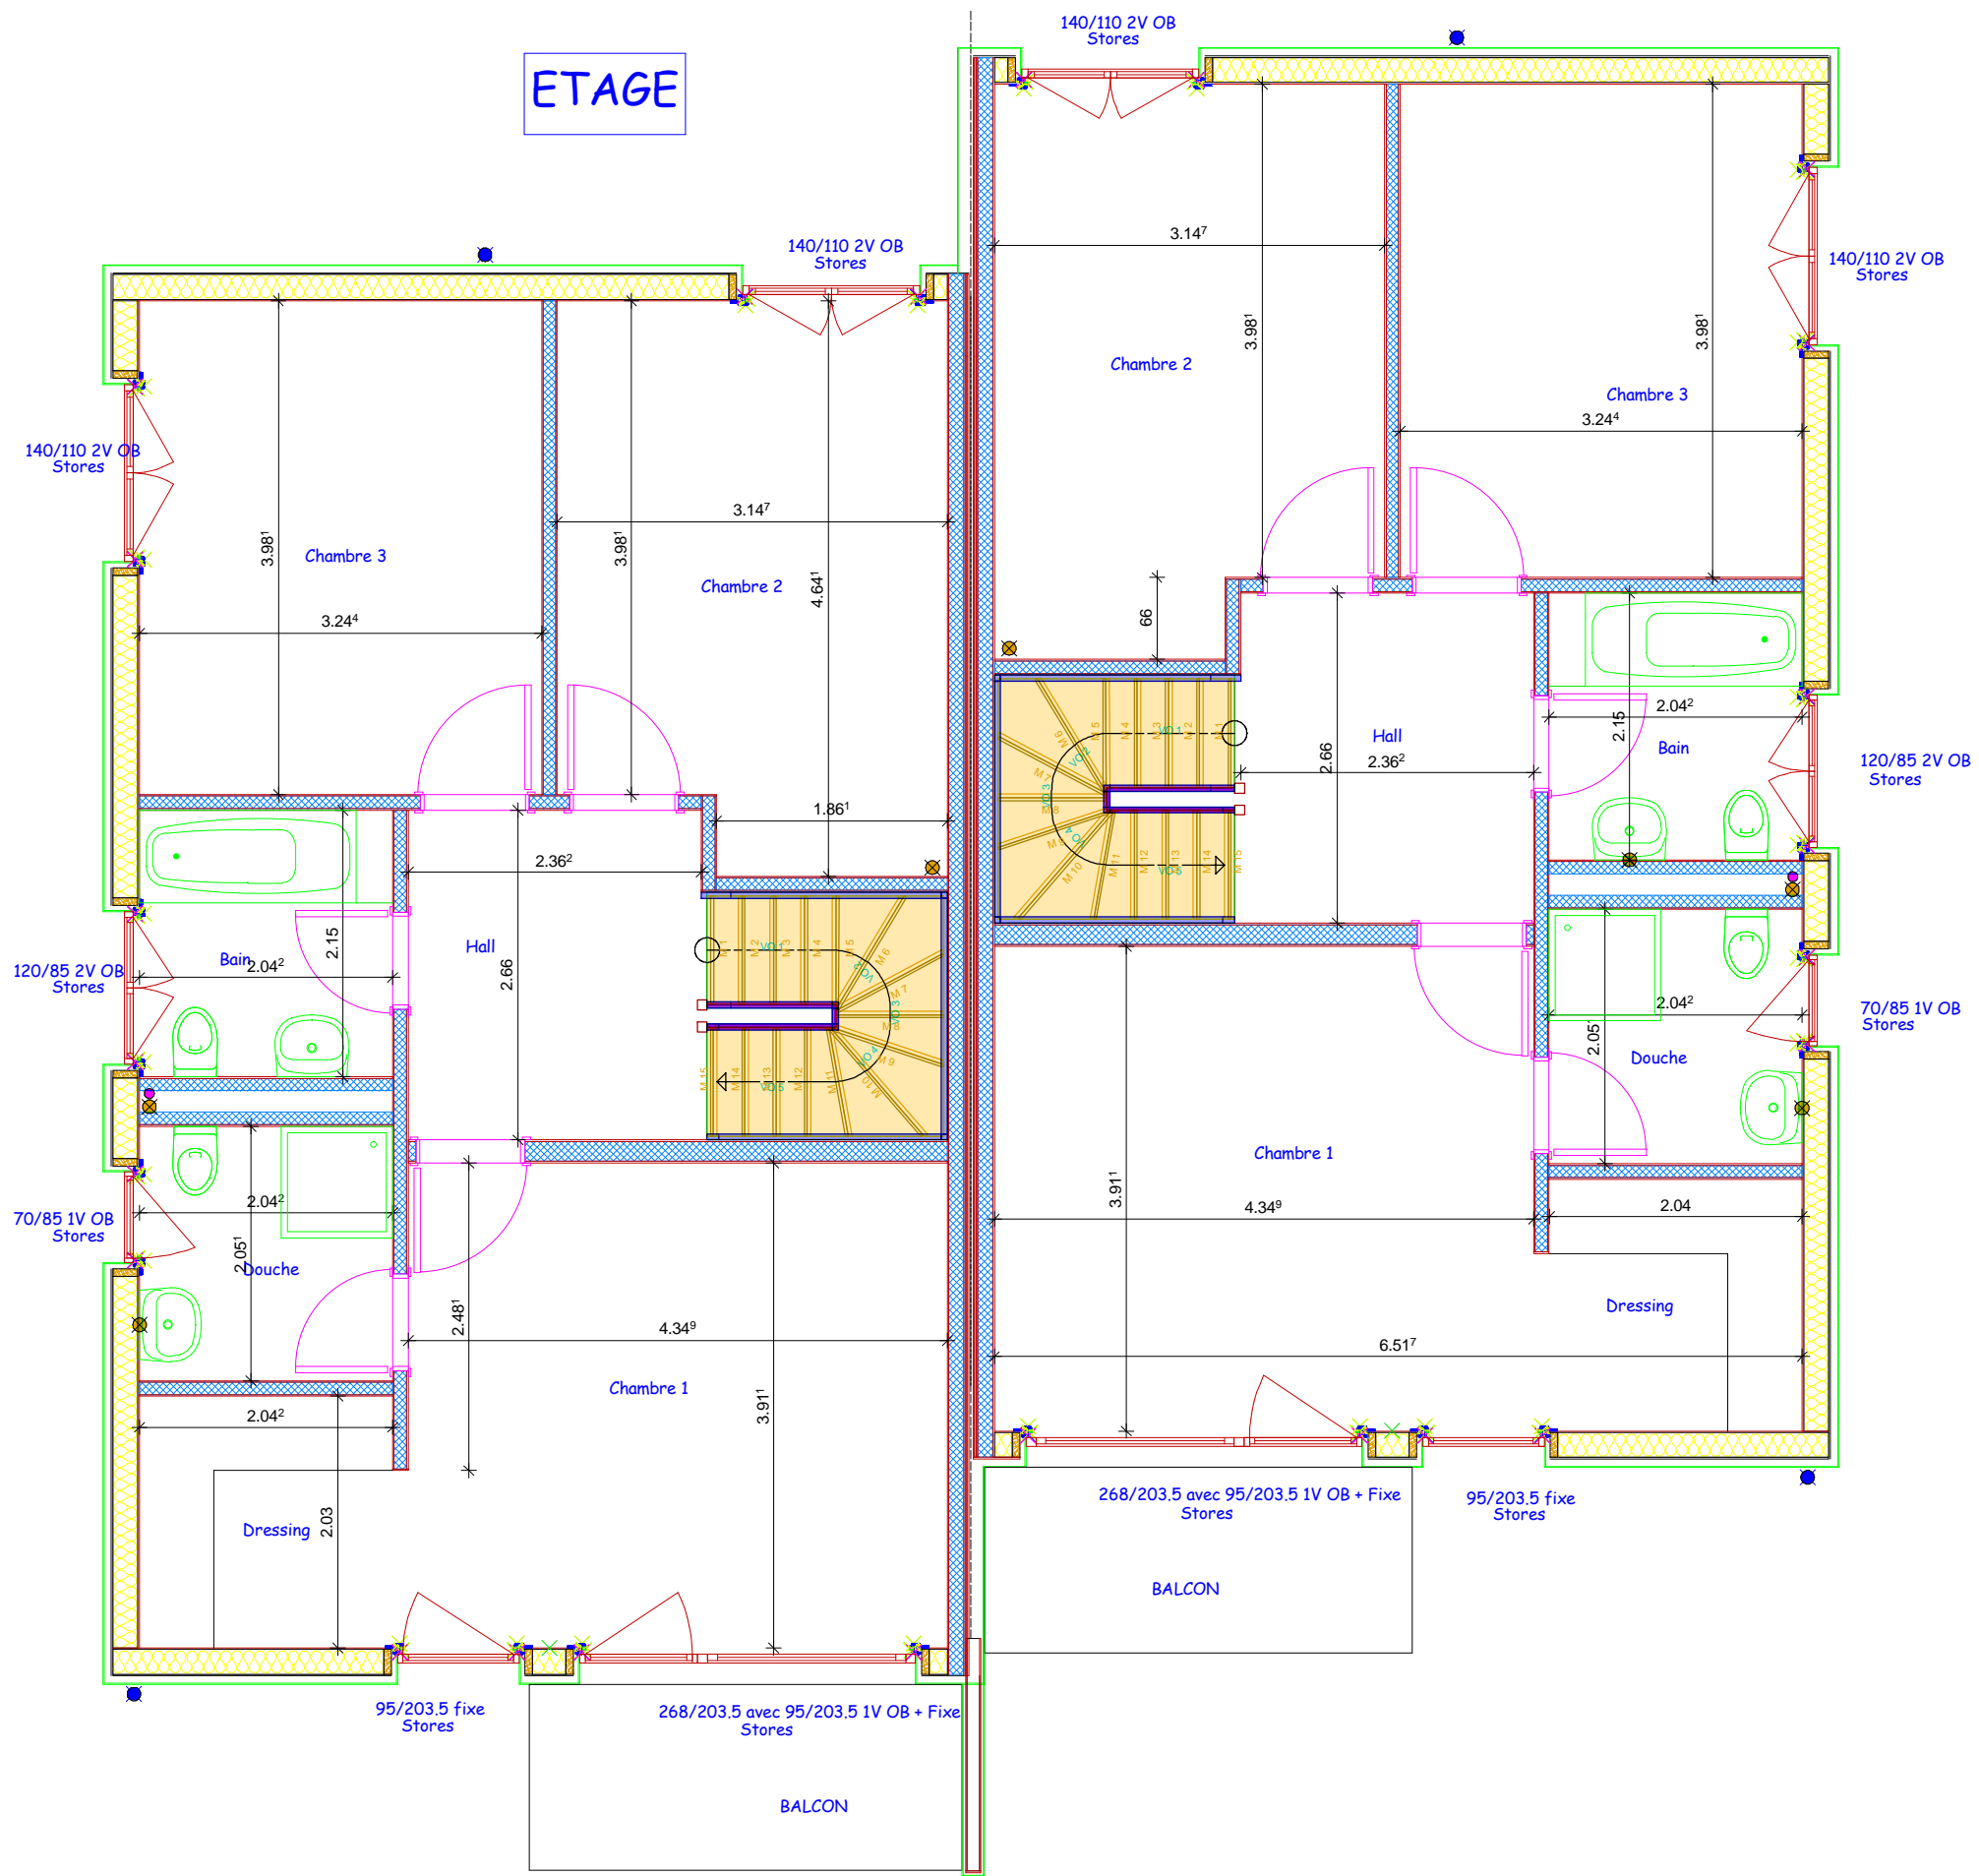

<p>CanoBAT Chemin de la Sache 1 1042 ASSENS Tél.: 021 869 80 01 e-mail: info@canobat.ch</p>		
<p>PC : Villas mitoyennes Ville : Suchy Client : CANOBAT Resp. : JNJ</p>		
<p>E: 1 : 60.00</p>		<p>Date : 09.02.2017</p>