


VILLA B

VILLA A

SOUS-SOL

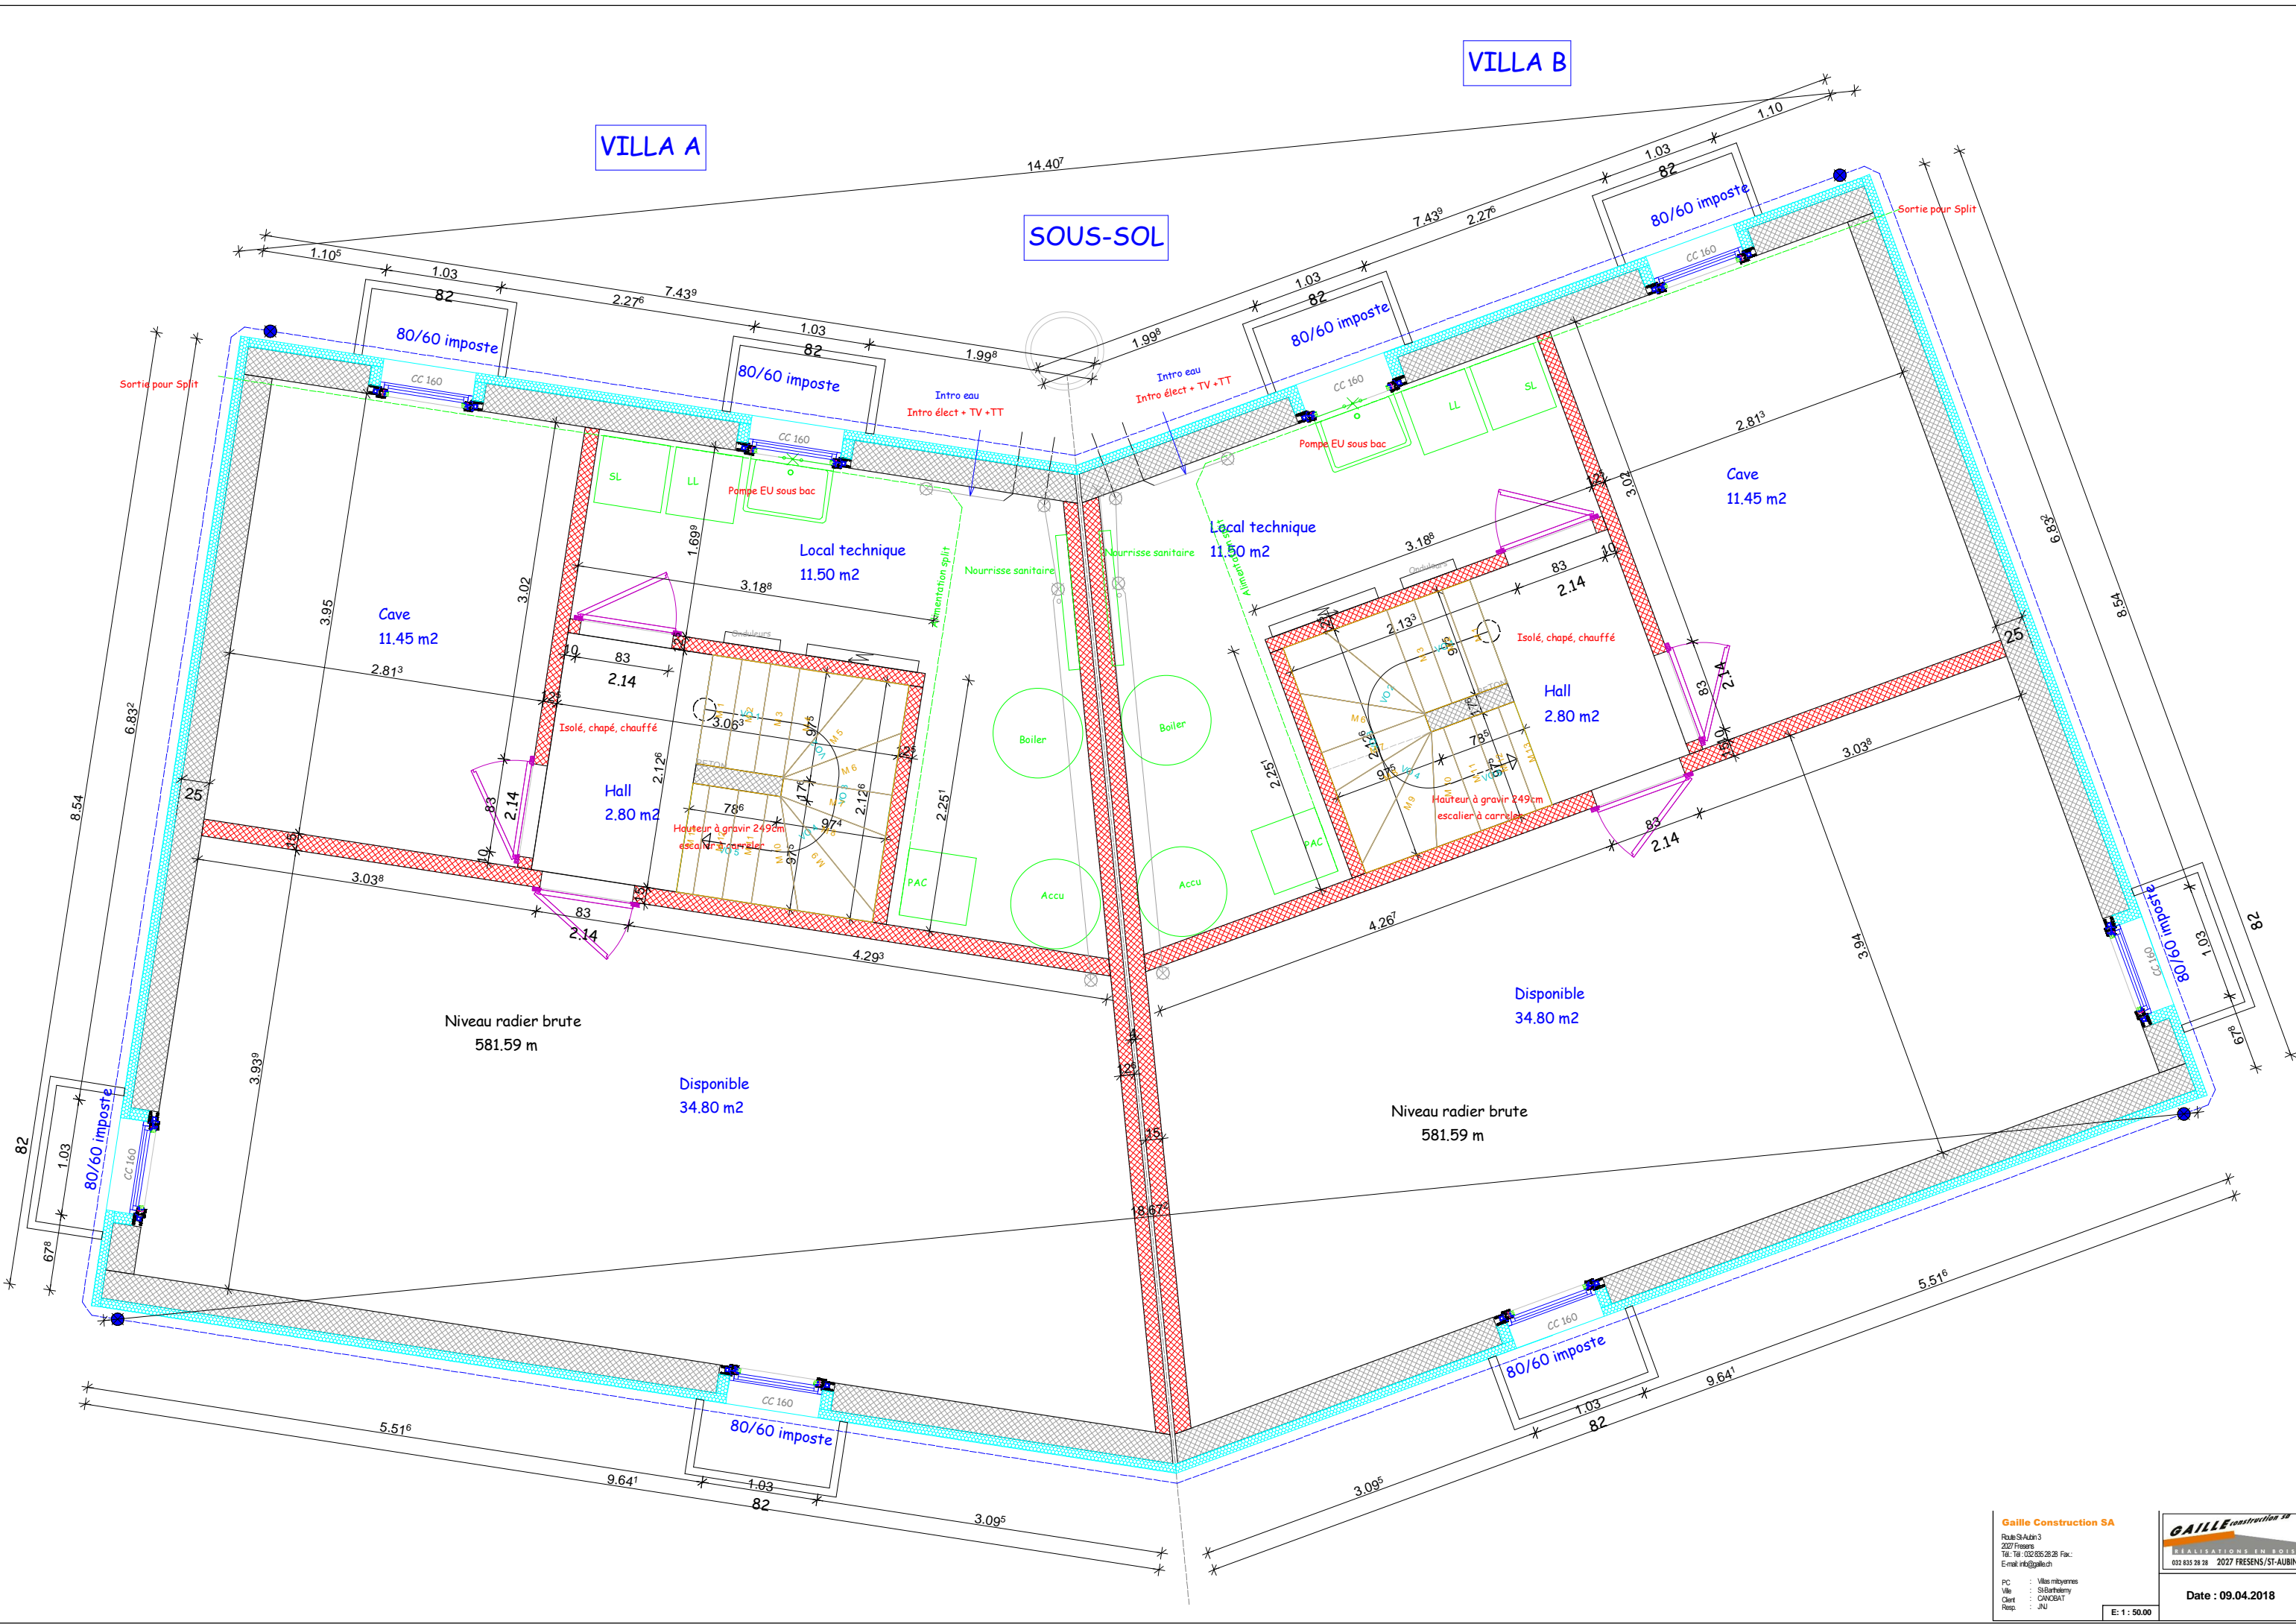

Gaille Construction SA
 Route St-Aubin 3
 2027 Fresens
 Tél. Tél. (02) 855 28 28 Fax:
 E-mail: info@gaille.ch

GAILLE construction SA
 REALISATEUR
 027 855 28 28 2027 FRESENS/ST-AUBIN

PC : Vlas mityanov
 Ville : St-Barthélemy
 Client : CAVISBAT
 Resp. : JNU

Date : 09.04.2018

E : 1 : 50.00