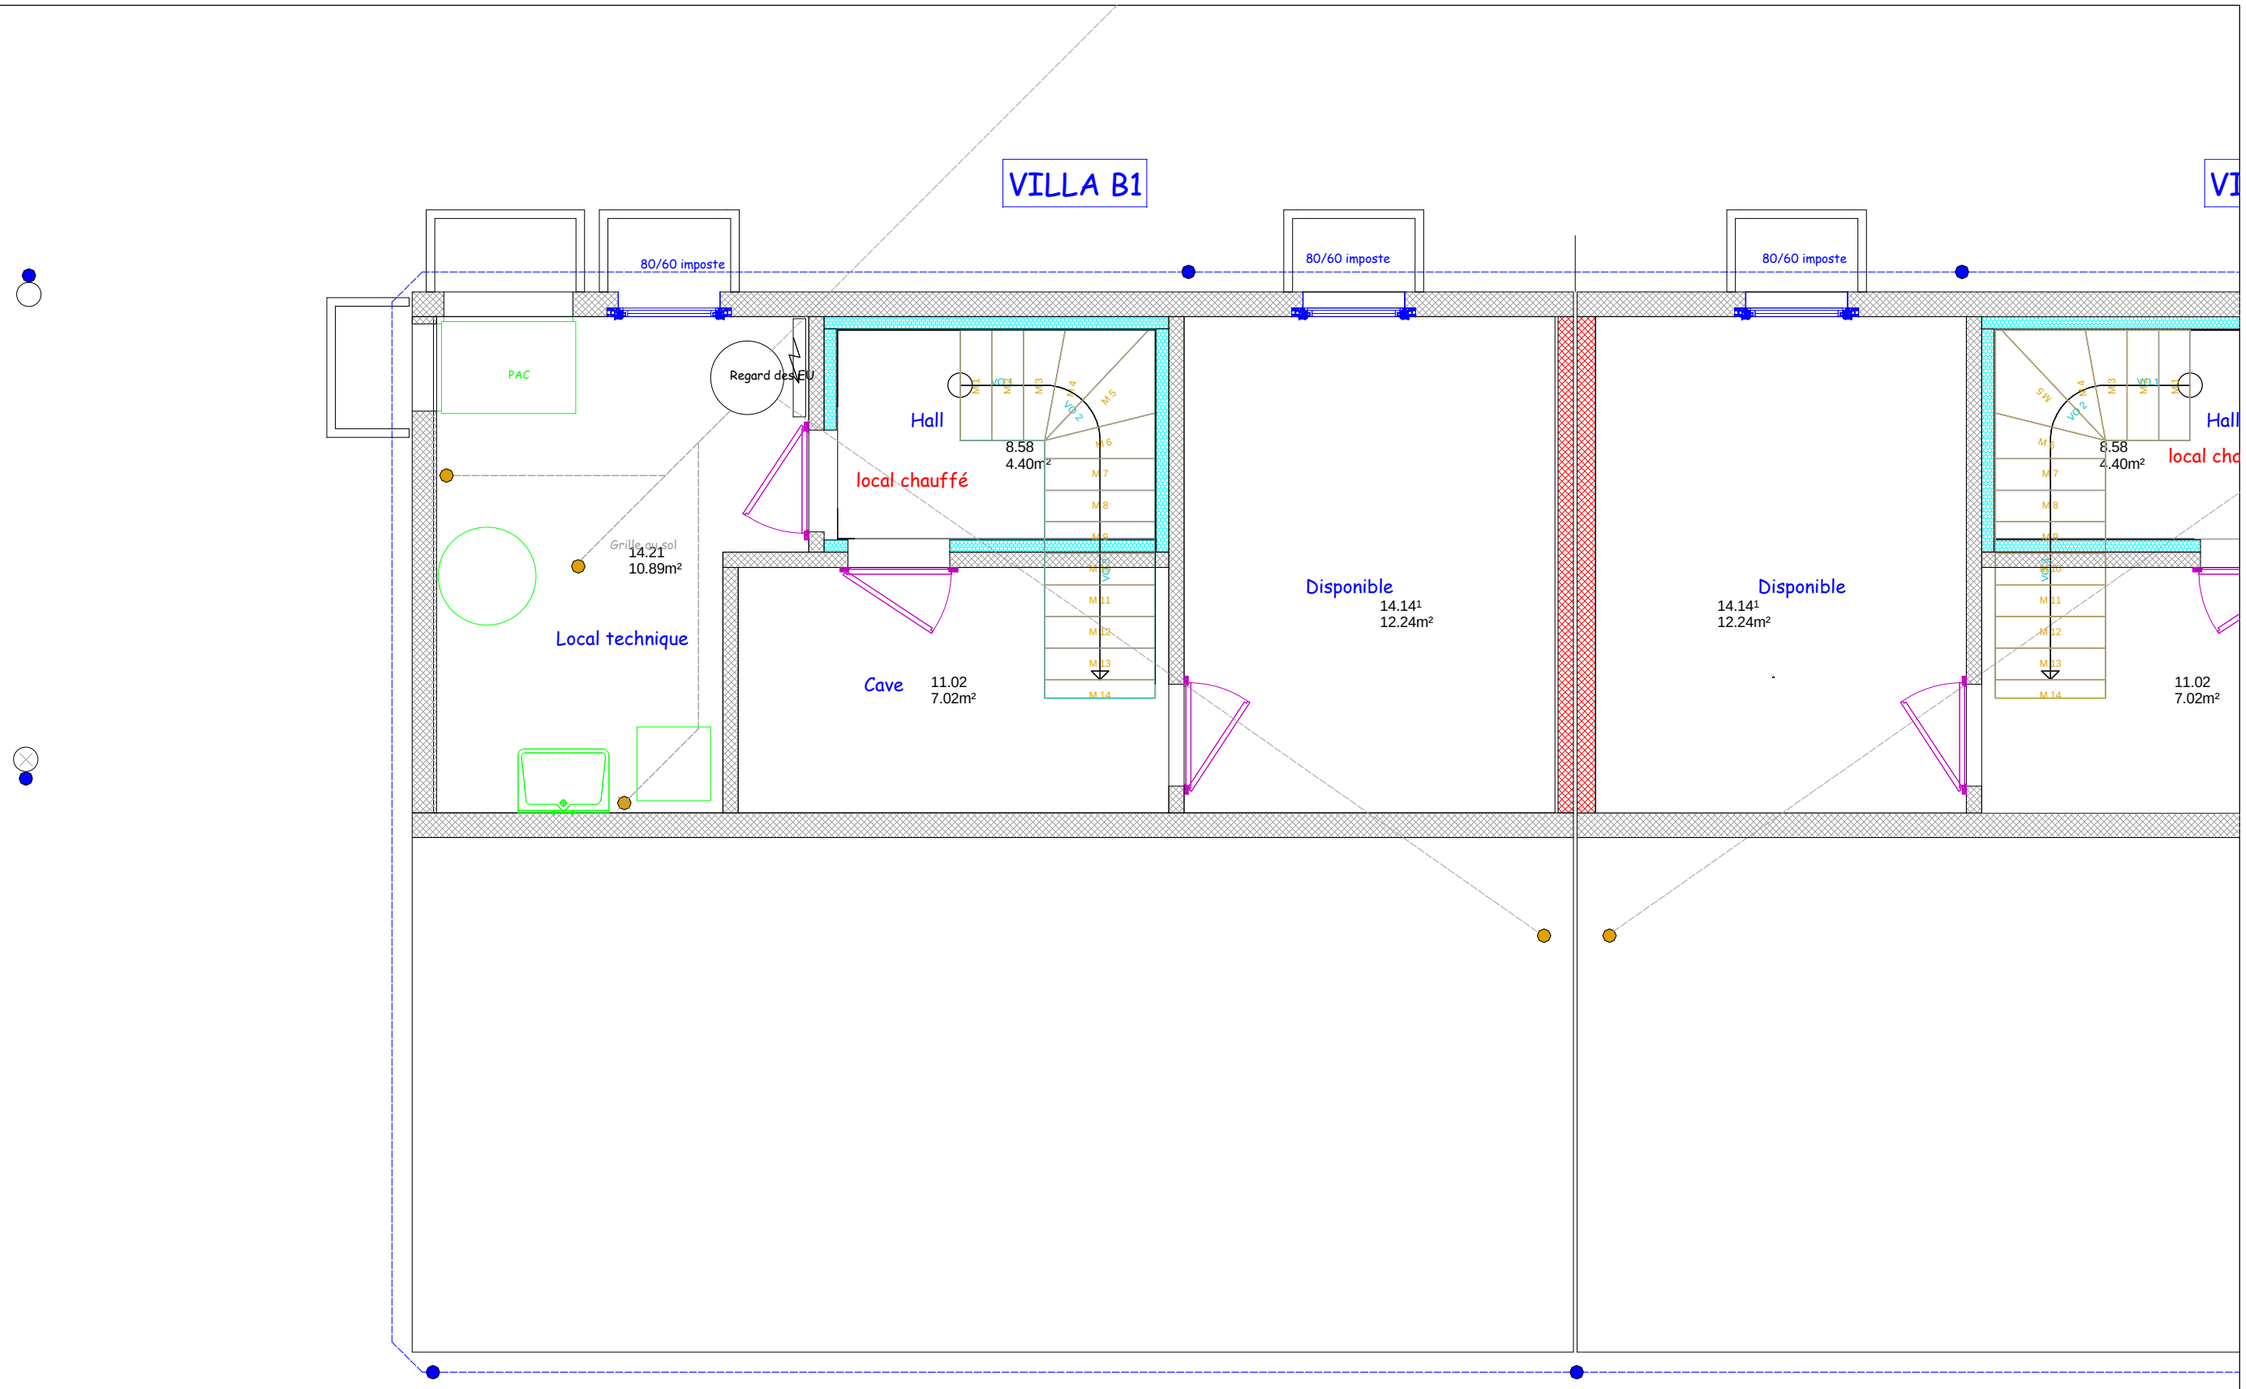

GAILLE CONSTRUCTION SA

Route de St-Aubin 3
2027 FRESENS
Tél.: 032 835 28 28 Fax.: 032 836 29 67
E-mail: info@gaille.ch

PC : Villa Mitoyenne
Ville : Echallens
Client : CANOBAT
Resp. : JNJ

E: 1 : 50.00

Date : 04.09.2015